


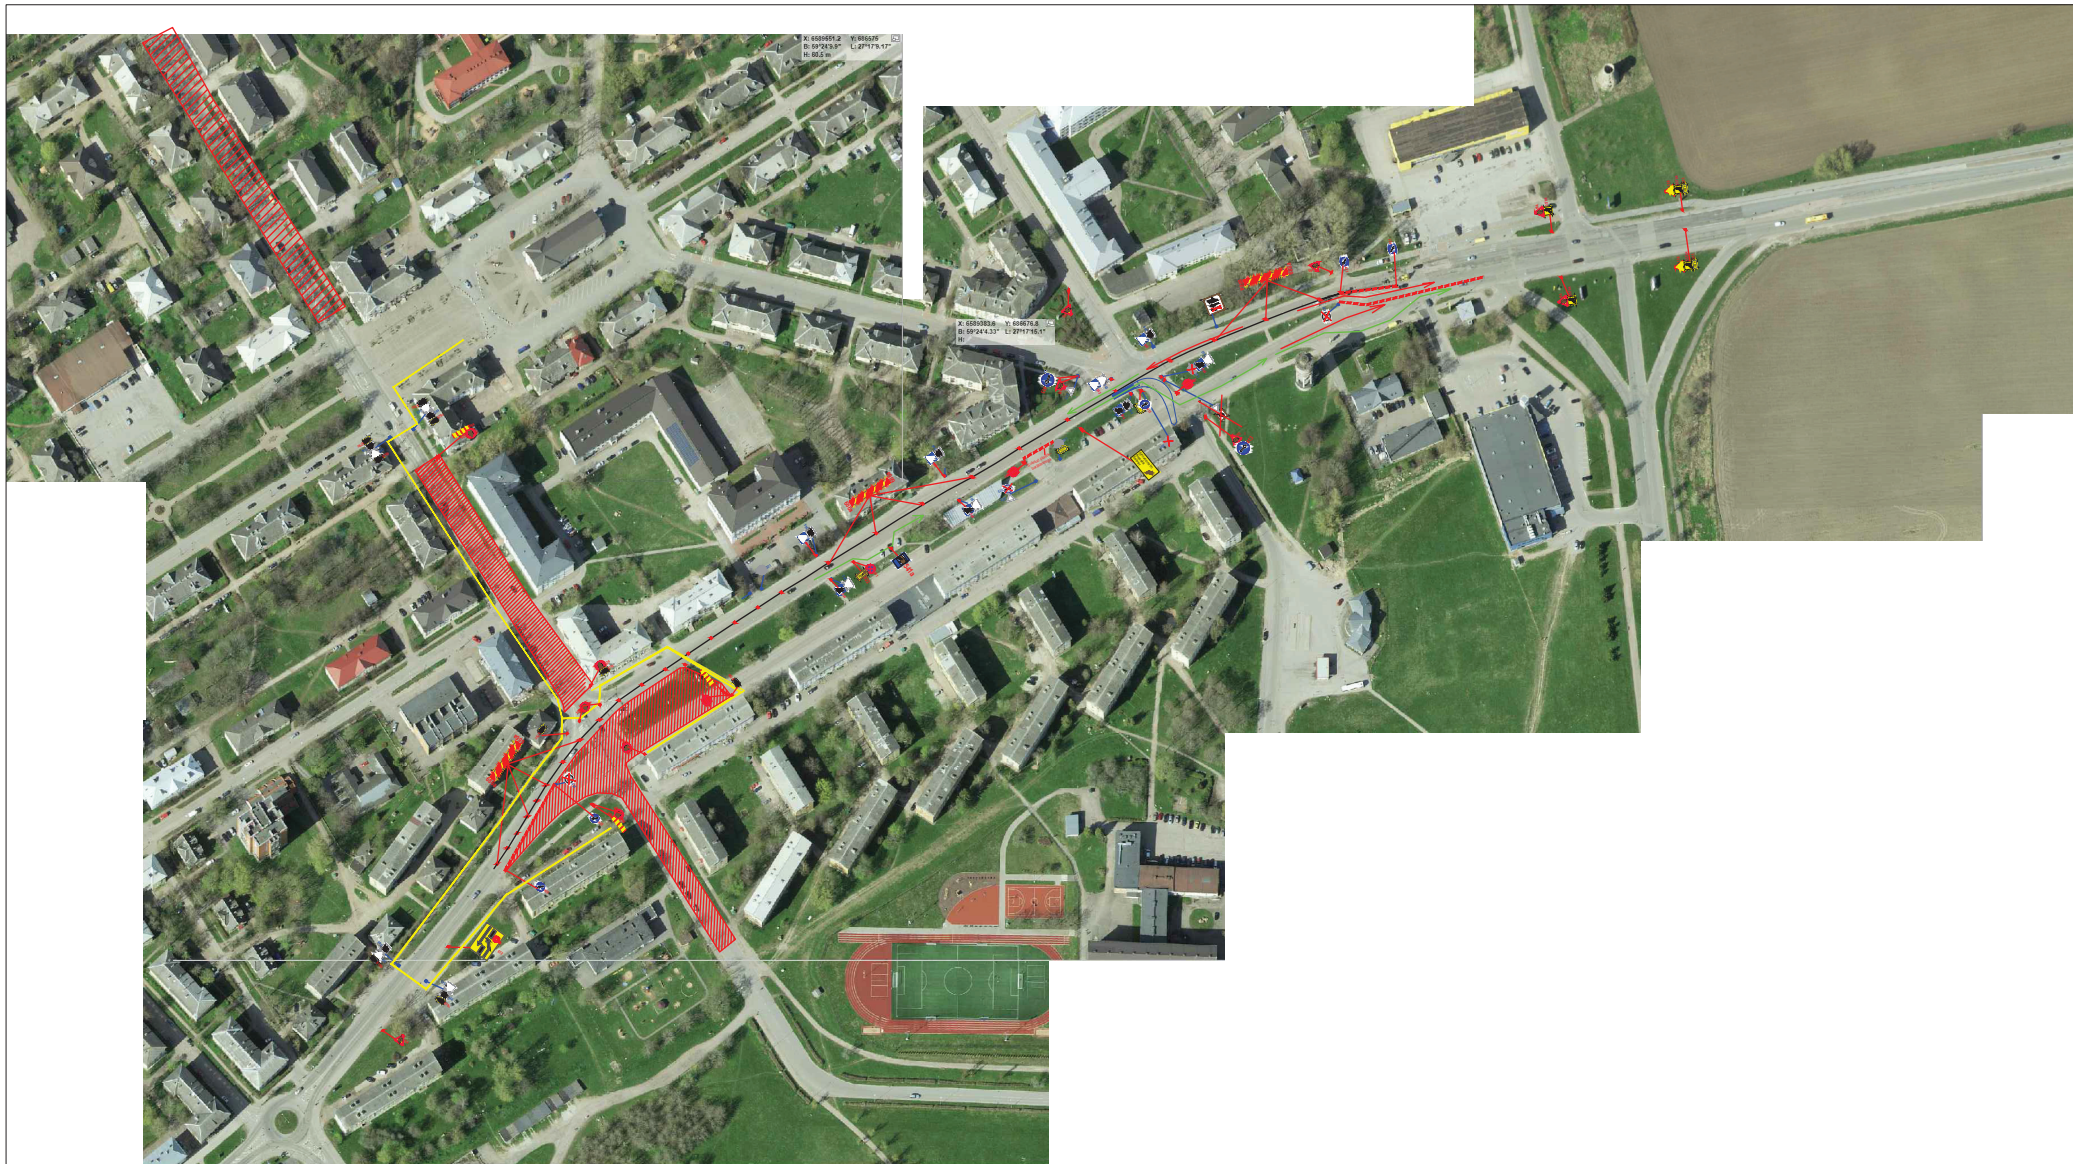


Tingmärgid

-  158 Ajutine paigaldatav liiklusmärk
-  221 Olemasolev liiklusmärk
-  Plastikbarjäärid
-  Ühistranspordi tee
-  Muud sõidukid
-  Jalakäijate liikumisteed

Märkused:

1. Teetöödel juhinduda Majandus- ja taristuministri 13.07.18 määrusest nr 43 "Nõuded ajutisele liikluskorraldusele" (RT I 19.07.18, 12)

 AS TREV-2 Grupp Pärnu mnt 463 Tallinn 10916 Tel 677 6500, faks 677 6501 www.trev2.ee			Töö nr HR19-034		Leht 1	Lehti 5
PROJEKTIJUHT D. Muraško			Projekt Kalevi tänava ja Järveküla tee lõigu rekonstrueerimine I etapp		Möötkava	
PROJEKTEERIJAL H. Ristov			Asukoht Kalevi tänav ja Järveküla tee, Kohtla-Järve linn			
KONTROLLIJAL A. Larjusin						
Tellijal Kohtla-Järve Linnavalitsus Keskallee 19, Kohtla-Järve			Joonis Järveküla tee ja Kalevi tn ristmiku ehitus, üldjoonis			Staadium TP
25.06.19 Fail: Järveküla tee pool-poollega ehitus.dwg						

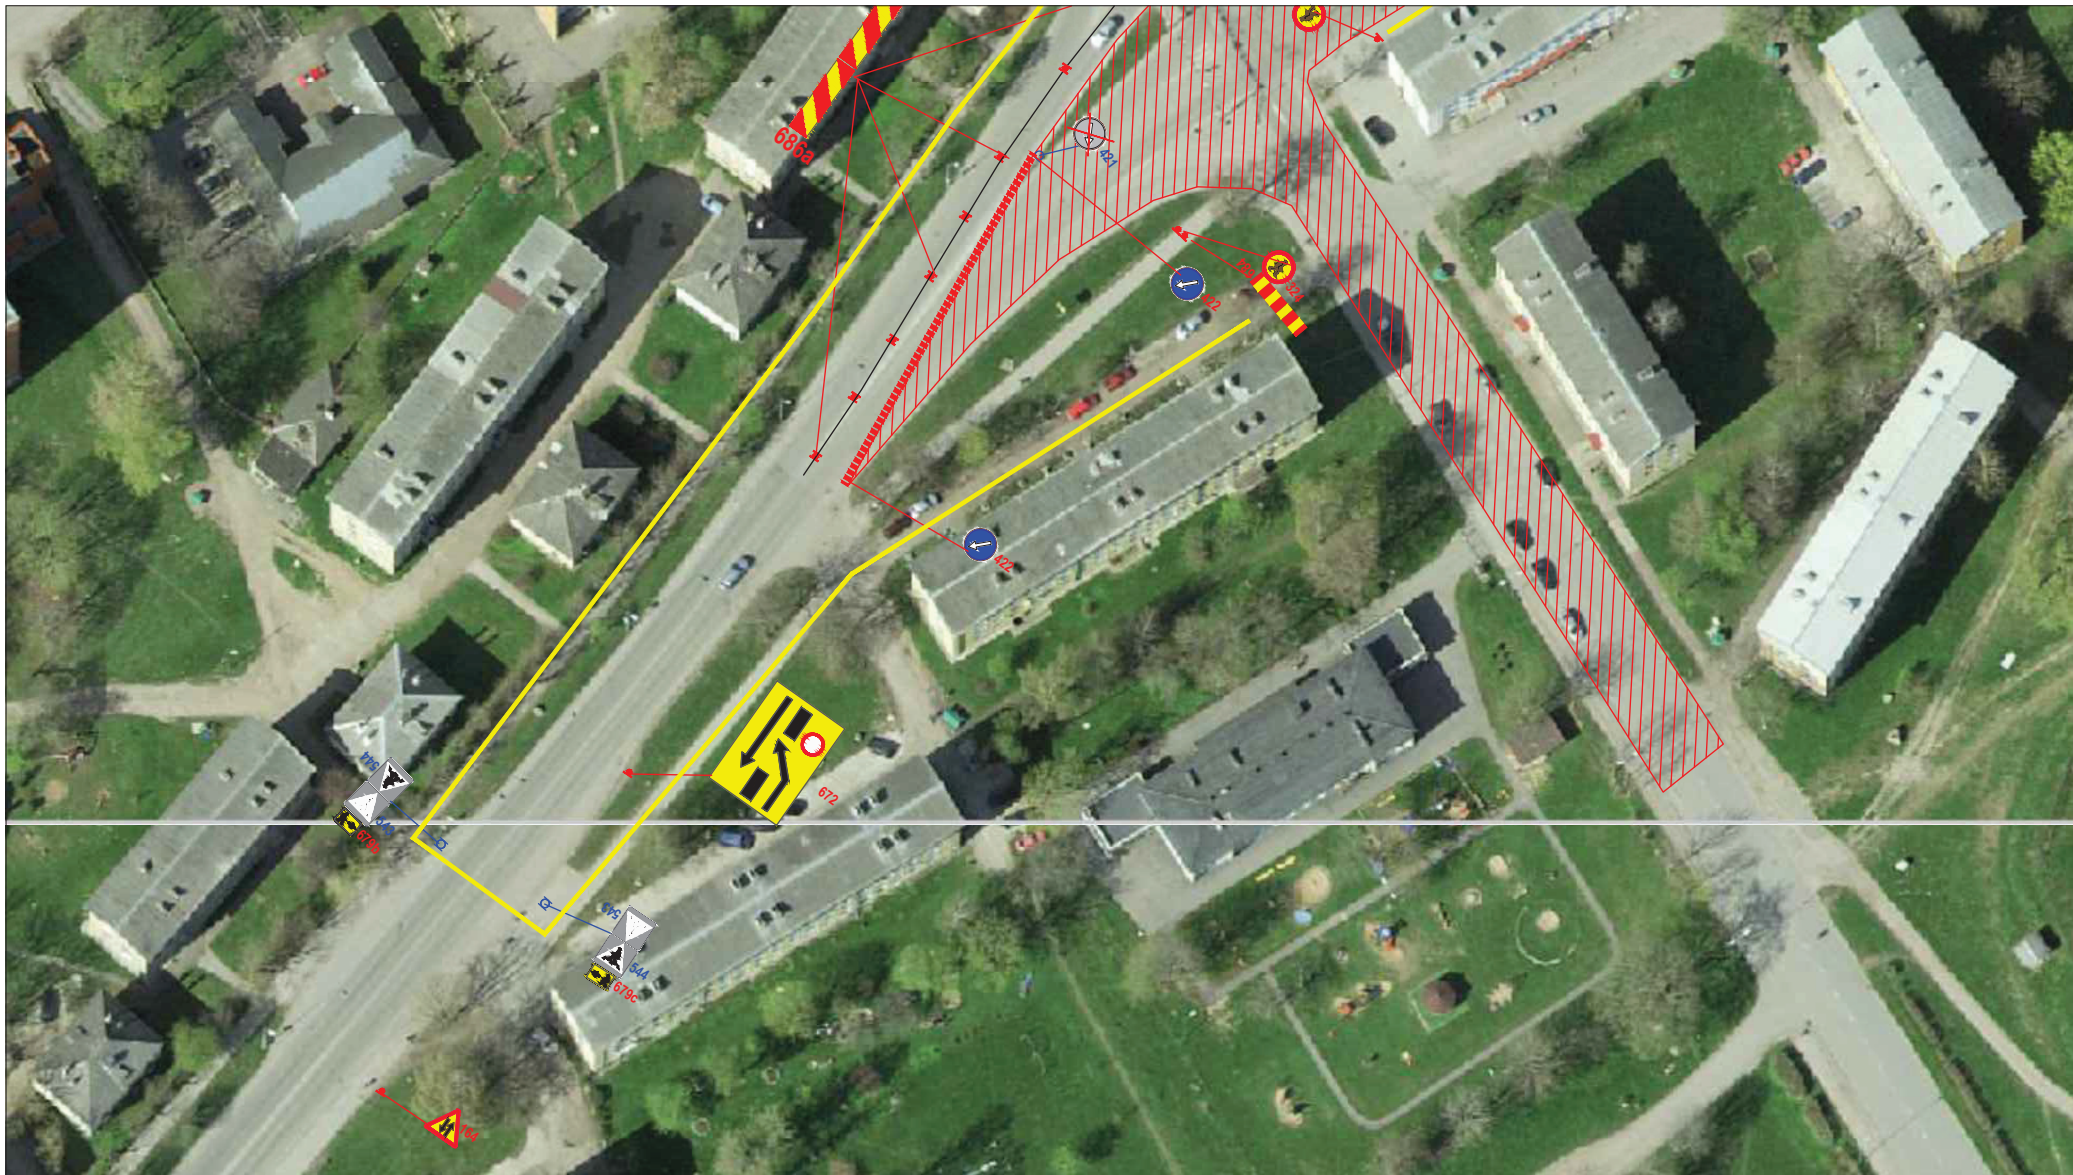


Tingmärgid

-  158 Ajutine paigaldatav liiklusmärk
-  221 Olemasolev liiklusmärk
-  Plastikbarjäärid
-  Ühistranspordi tee
-  Muud sõidukid
-  Jalakäijate liikumisteed


Märkused:

1. Teetöödel juhinduda Majandus- ja taristuministri 13.07.18 määrusest nr 43 "Nõuded ajutisele liikluskorraldusele" (RT I 19.07.18, 12)

 AS TREV-2 Grupp Pärnu mnt 463 Tallinn 10916 Tel 677 6500, faks 677 6501 www.trev2.ee			Töö nr HR19-034		Leht 2	Lehti 5	
PROJEKTJUHT	D. Muraško		Projekt	Kalevi tänava ja Järveküla tee lõigu rekonstrueerimine I etapp		Möötkava	
PROJEKTEERIJAL	H. Ristov		Asukoht	Kalevi tänav ja Järveküla tee, Kohtla-Järve linn			
KONTROLLIJAL	A. Larjusin		Joonis				Staadium
Tellijal	Kohtla-Järve Linnavalitsus Keskallee 19, Kohtla-Järve					TP	
25.06.19	Fail: Järveküla tee pool-poollega ehitus.dwg						

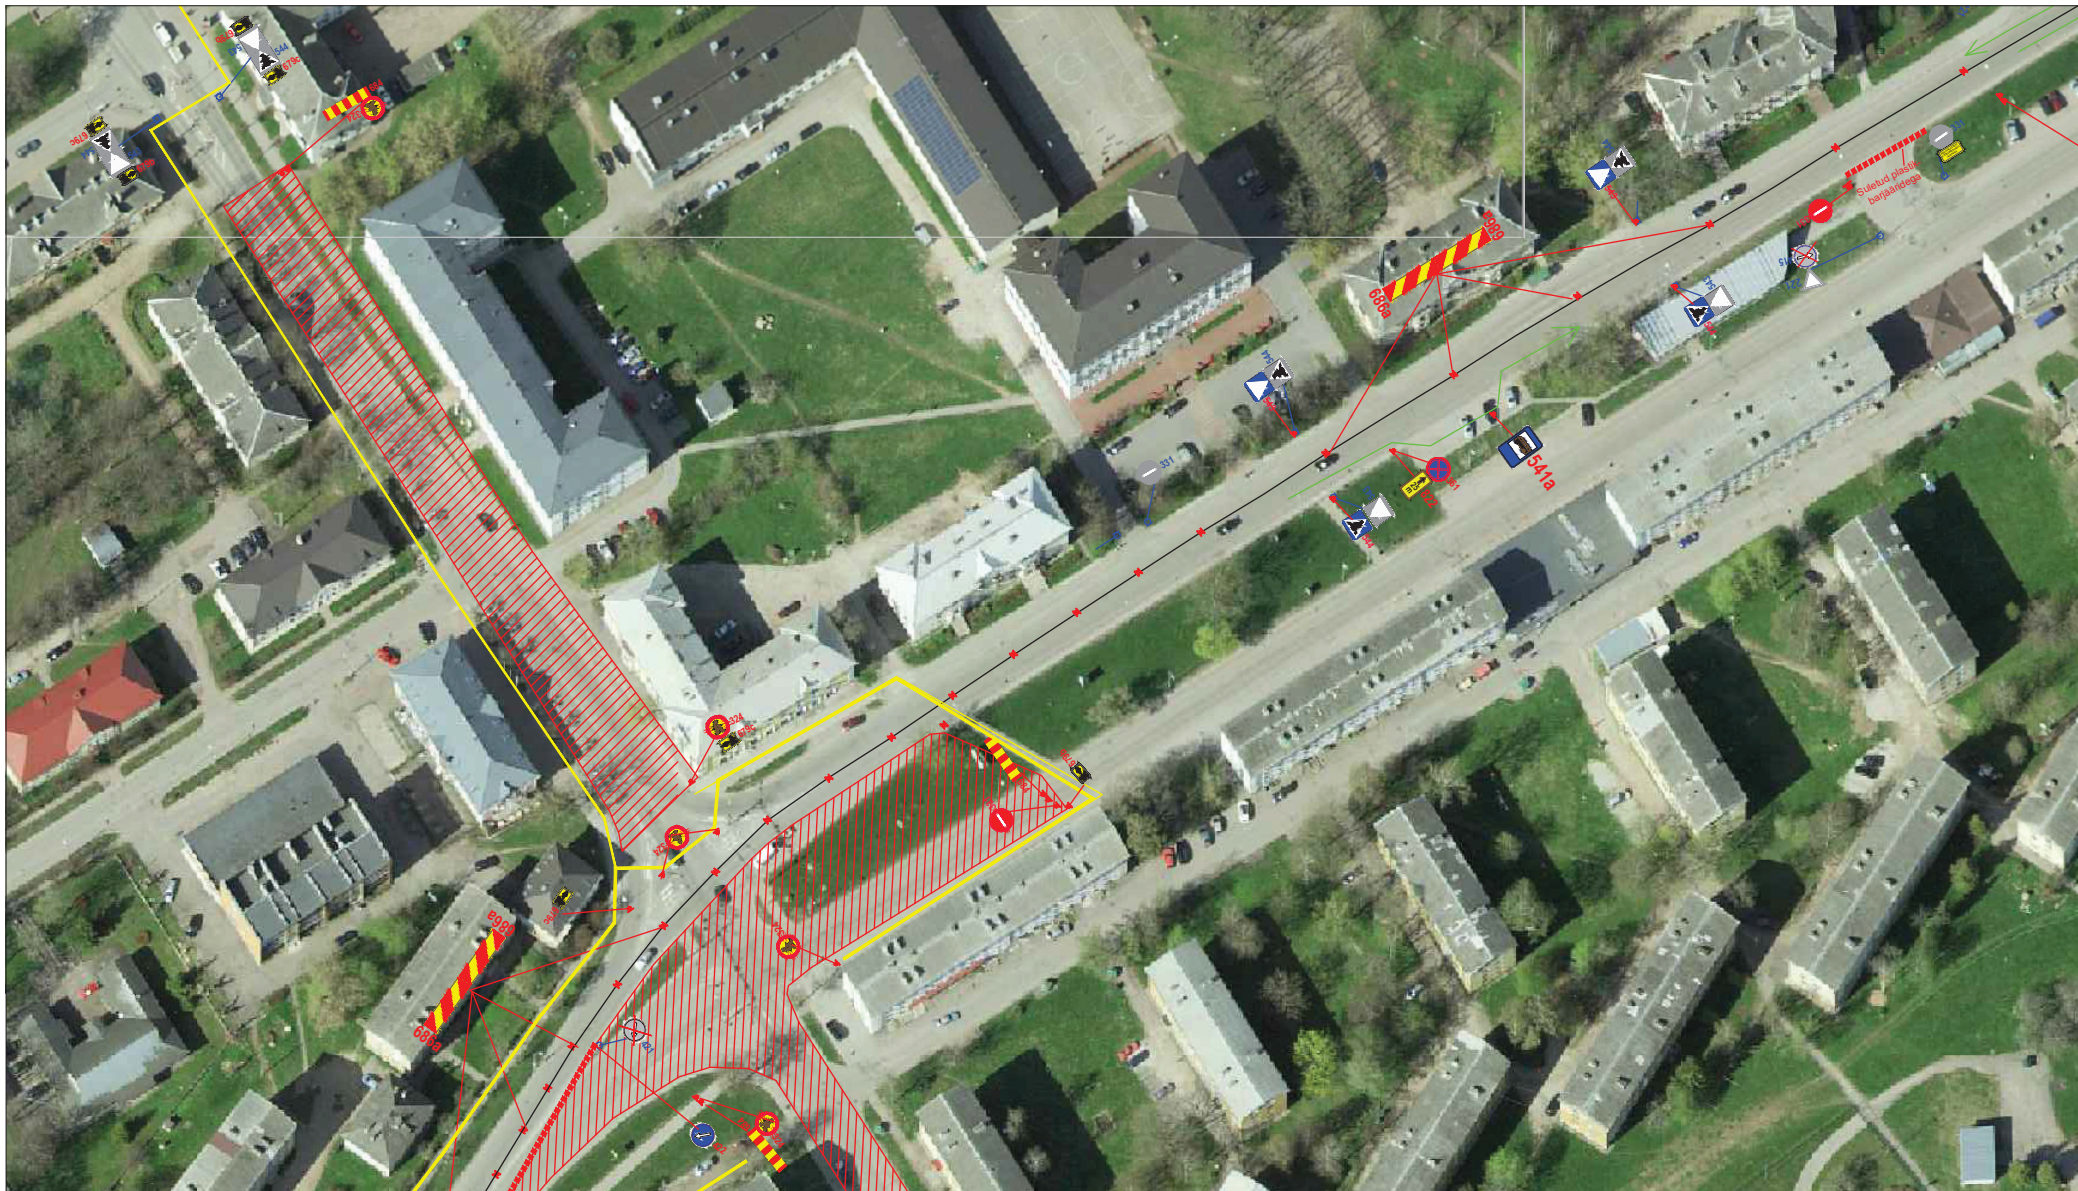

Tingmärgid

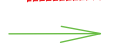-  158 Ajutine paigaldatav liiklusmärk
-  821 Olemasolev liiklusmärk
-  Plastikbarjäärid
-  Ühistranspordi tee
-  Muud sõidukid
-  Jalakäijate liikumisteed

Märkused:

1. Teetöödel juhinduda Majandus- ja taristuministri 13.07.18 määrusest nr 43 "Nõuded ajutisele liikluskorraldusele" (RT I 19.07.18, 12)

 AS TREV-2 Grupp Pärnu mnt 463 Tallinn 10916 Tel 677 6500, faks 677 6501 www.trev2.ee			Töö nr HR19-034		Leht 3	Lehti 5
Projekt			Kalevi tänava ja Järveküla tee lõigu rekonstrueerimine I etapp		Möötkava	
PROJEKTJUHT	D.Muraško		Asukoht		Kalevi tänav ja Järveküla tee, Kohtla-Järve linn	
PROJEKTEERIJAL	H.Ristov					
KONTROLLIJAL	A. Larjusin					
Tellija Kohtla-Järve Linnavalitsus Keskallee 19, Kohtla-Järve			Joonis Järveküla tee ja Kalevi tn ristmiku ehitus, Suurendus 2			Staadium TP
25.06.19	Fail: Järveküla tee pool-poollega ehitus.dwg					



Tingmärgid

-  158 Ajutine paigaldatav liiklusmärk
-  221 Olemasolev liiklusmärk
-  Plastikbarjäärid
-  Ühistranspordi tee
-  Muud sõidukid
-  Jalakäijate liikumisteed

Märkused:

1. Teetöödel juhinduda Majandus- ja taristuministri 13.07.18 määrusest nr 43 "Nõuded ajutisele liikluskorraldusele" (RT I 19.07.18, 12)

 AS TREV-2 Grupp Pärnu mnt 463 Tallinn 10916 Tel 677 6500, faks 677 6501 www.trev2.ee			Töö nr		HR19-034		Leht	4	Lehti	5	
Projekt			Kalevi tänava ja Järveküla tee lõigu rekonstrueerimine I etapp					Möötkava			
Projektijuht			D. Muraško								
Projekteerija			H. Ristov								
Kontrollija			A. Larjusin								
Tellija			Kohtla-Järve Linnavalitsus						Joonis		
			Keskallee 19, Kohtla-Järve						Stadium		
25.06.19			Fail: Järveküla tee pool-poollega ehitus.dwg			Järveküla tee ja Kalevi tn ristmiku ehitus, Suurendus 3					
									TP		



Tingmärgid

-  158 Ajutine paigaldatav liiklusemärk
-  221 Olemasolev liiklusemärk
-  Plastikbarjäärid
-  Ühistranspordi tee
-  Muud sõidukid
-  Jalakäijate liikumisteed

Märkused:

1. Teetöödel juhinduda Majandus- ja taristuministri 13.07.18 määrusest nr 43 "Nõuded ajutisele liikluskorraldusele" (RT I 19.07.18, 12)

 AS TREV-2 Grupp Pärnu mnt 463 Tallinn 10916 Tel 677 6500, faks 677 6501 www.trev2.ee		Töö nr	HR19-034		Leht	5	Lehti	5				
PROJEKTJUHT	D.Muraško		Projekt	Kalevi tänava ja Järveküla tee lõigu rekonstrueerimine I etapp		Möötkava						
PROJEKTEERIJAL	H.Ristov		Asukoht	Kalevi tänav ja Järveküla tee, Kohtla-Järve linn								
KONTROLLIJAL	A. Larjusin		Joonis					Staadium				
Tellija		Kohtla-Järve Linnavalitsus Keskallee 19, Kohtla-Järve										
25.06.19	Fail: Järveküla tee pool-poollega ehitus.dwg		Järveküla tee ja Kalevi tn ristmiku ehitus, Suurendus 4					TP				