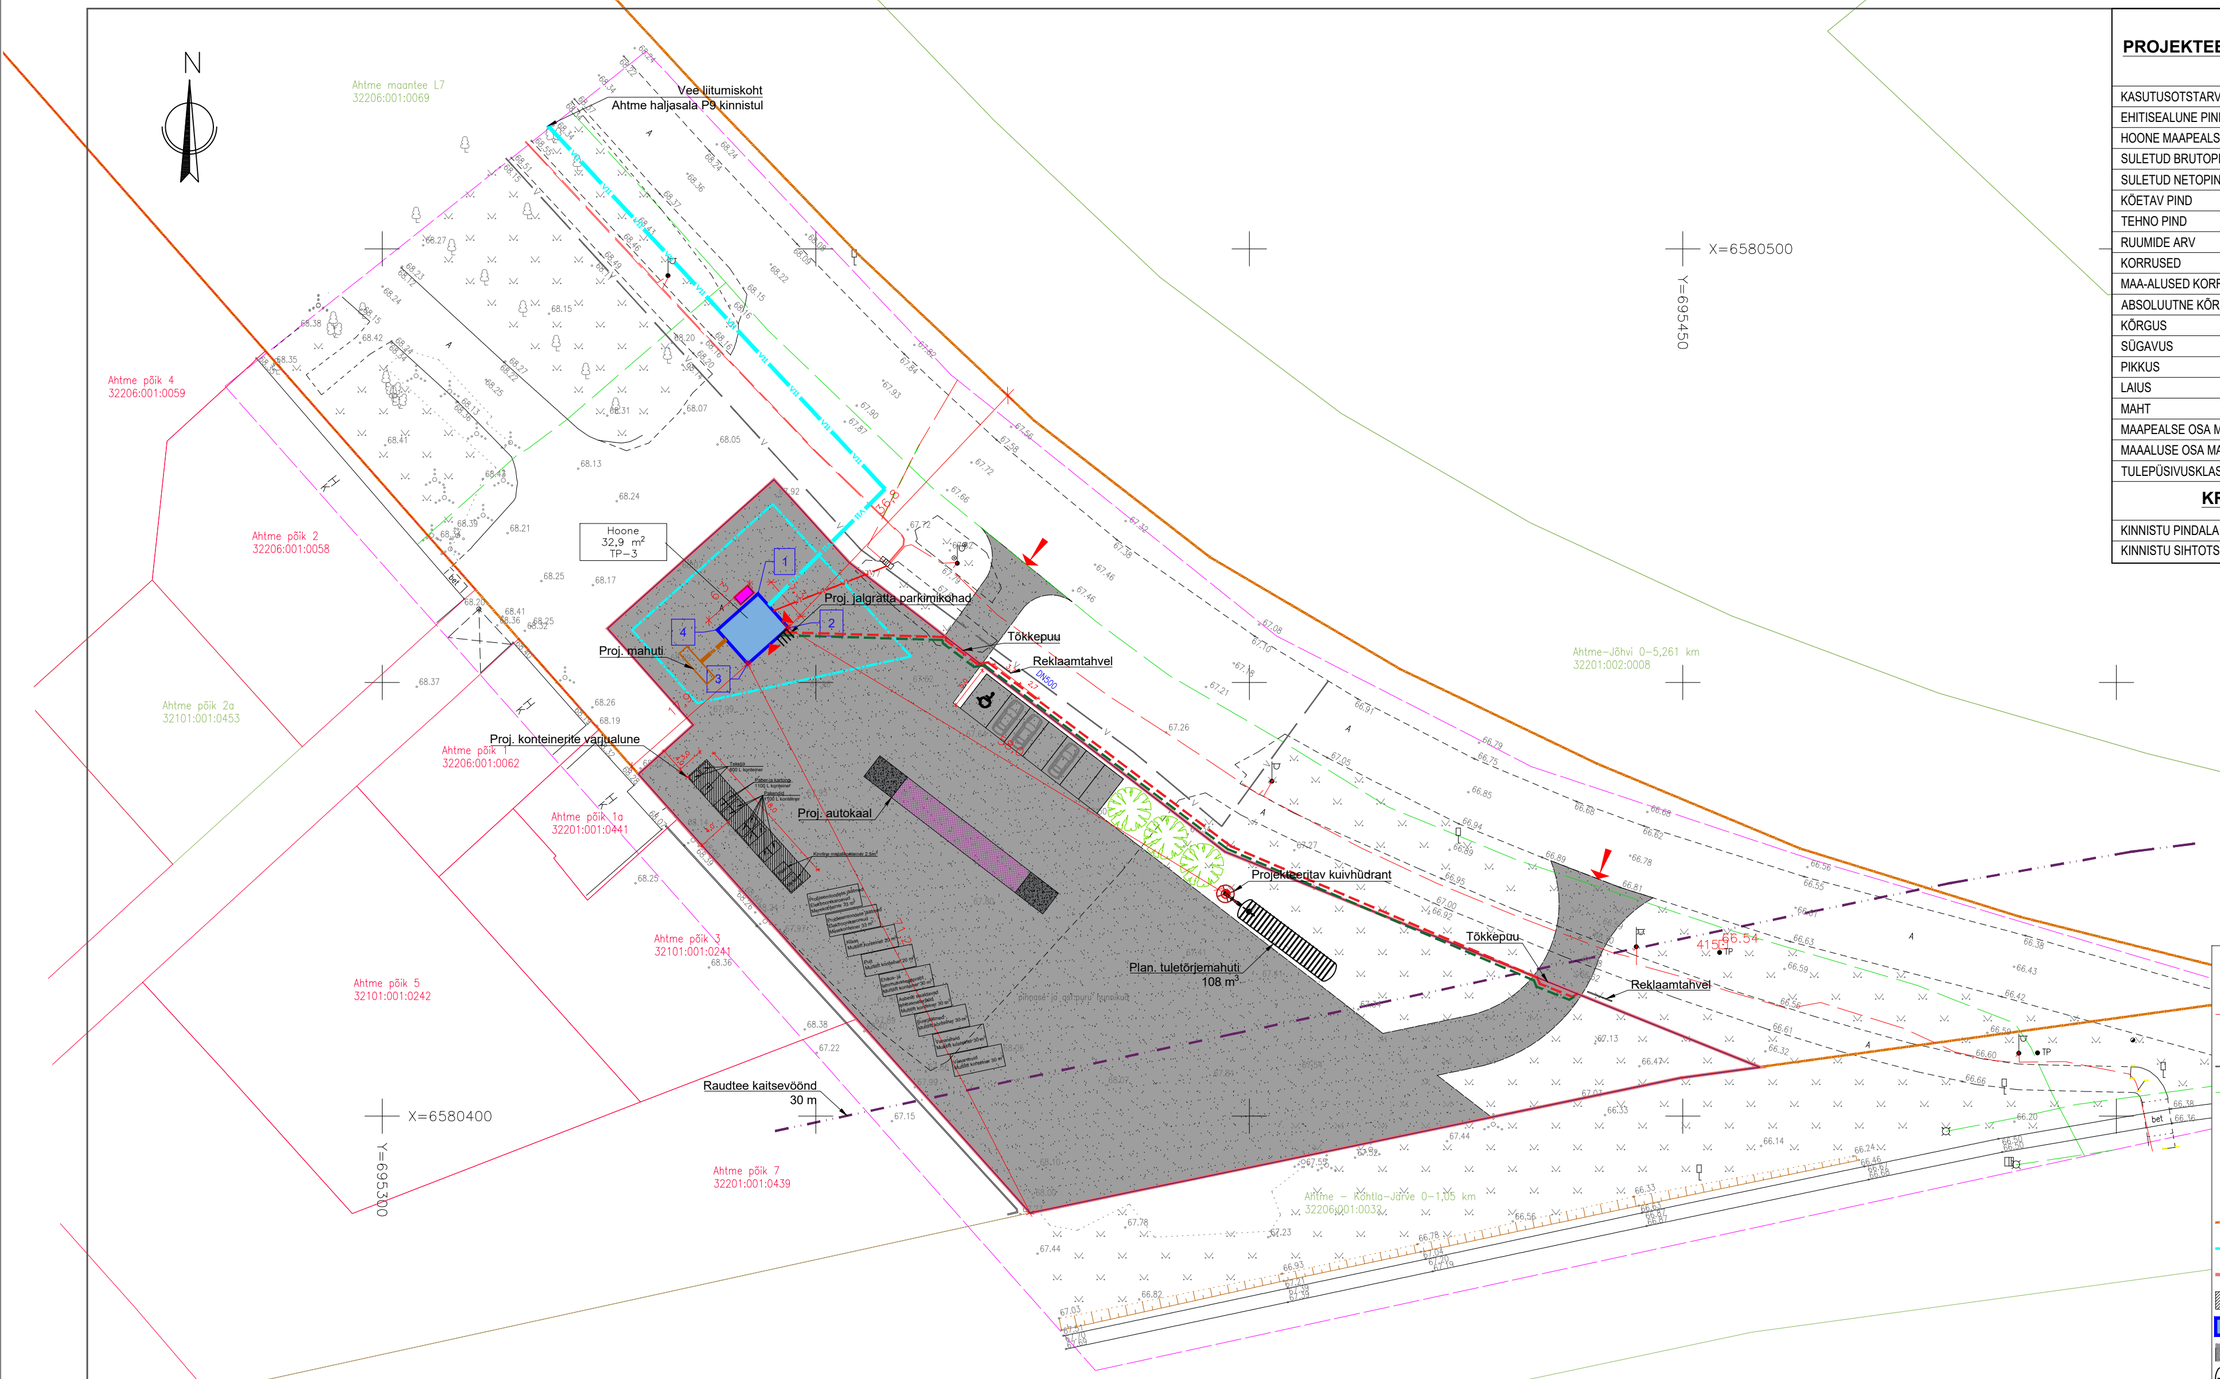

PROJEKTEERITAVA HOONE TEHNILISED ANDMED

KASUTUSOTSTARVE	12748 Jäätmekäitluse hoone
EHITISEALUNE PIND	32,9 m²
HOONE MAAPEALSE OSA ALUNE PIND	32,9 m²
SULETUD BRUTOPIND	32,9 m²
SULETUD NETOPIND	26,8 m²
KÕETAV PIND	26,8 m²
TEHNO PIND	0,0 m²
RUUMIDE ARV	5
KORRUSED	1
MAA-ALUSED KORRUSED	0
ABSOLUUTNE KÕRGUS	+72,2
KÕRGUS	4,2 m
SÜGAVUS	0 m
PIKKUS	6,3 m
LAIUS	5,3 m
MAHT	120 m³
MAAPEALSE OSA MAHT	120 m³
MAAALUSE OSA MAHT	0 m³
TULEPÜSIVUSKLASS	TP3

KRUNDI TEHNILISED NÄITAJAD

KINNISTU PINDALA	28128 m²
KINNISTU SIHTOTSTARVE	Transpordimaa 100 %

Tingmärgid

- Ol. olev madalpingekaabel
- Ol. olev elektrikilp
- Ol. olev veetoristik
- Ol. olev sidetrass
- Ol. olev sidekaev
- Pääs kinnistule
- Pääs hoonesse
- Projekteeritud soojuspump
- Katastripiir
- Hoonestusala
- Planeeritav katastripiir
- Projekteeritav varjualune
- Projekteeritav hoone
- Projekteeritav asfalt
- Projekteeritav tuletõrjemahuti
- Projekteeritavad pöösad
- Projekteeritav võrkaed >2m kõrge
- Projekteeritav elektriautolaadija juhtmetaristu
- Projekteeritav sidekaabli köri
- Projekteeritav elektrikaabli köri
- Projekteeritav madalpingekaabel
- Projekteeritav veetorustik

PROJEKTEERITUD HOONE KOORDINAADID		
	X	Y
1	6580460,23	695343,34
2	6580456,29	695346,84
3	6580452,14	695342,16
4	6580456,07	695338,67

MÄRKUSED:
1. KÄESOLEV JOONIS TÜHISTAB KÕIK SAMA JOONISE NUMBRIGA VARASEMA KUUPÄEVAGA JOONISED
2. KÕIK MUUDATUSED KOOSKÕLASTADA TELLIJAGA JA PROJEKTEERIJAGA
3. KÕIKIDE TOODETE TEHNILINE SOBIVUS KONTROLLIDA ENNEM TOODETE TELLIMIST
4. KÕIKIDE MATERJALIDE JA EHITUSTÖÖDE KVALITEET PEAB VASTAMA EV-S KEHTIVATE SEADUSANDLIKE AKTIDE JÄRGI KEHTESTATUD NÕUETELE JA OLEMA KOOSKÕLAS HEA EHITUSTAVAGA.
5. EHITUSTÖÖD PEAVAD TOIMUMA EHITUSLIKU TÖÖPROJEKTI JÄRGI
6. EHITUSTÖÖD TULEB TEOSTADA JÄRGIDES KOGUMIKE MaaRYL 2010, TarindiRYL 2010 ja SisetöödeRYL 2013 .
7. EHITUSTÖÖDE KVALITEET PEAB VASTAMA RYL 2010 NÕUETELE.
8. MAALRITÖÖDE KVALITEET PEAB VASTAMA MaalritöödeRYL 2012 NÕUETELE
9. KÕIK MÕÕDUD PEAB ÜLEKONTROLLIMA ENNE TOOTE TELLIMIST JA VALMISTAMIST.
10. KÕIK TÄHISTATUD MÕÕDUD TÄPSUSTADA KOHAPEAL.
11. MÕÕDUD ON ANTUD ILMA VIMISTLUSETA
12.VASTUOLUDE ILMNEMISEL KOHESELT TEAVITADA TELLIJAT JA PROJEKTEERIJAT
13. JOONIS ON PROJEKTI OSA JA TULEB KÄSITLEDA KOOS PROJEKTI TEISTE OSADEGA (JOONISED, SELETUSKIRJAD, SPETSIFIKATSIOONID)

EST ESTATE OÜ
MTR EEP003745
Mäe tn 22, Türi 72212 Eesti
www.estestate.ee
siim@estestate.ee
+372 5650 5854

Joonis:	Asendiplaan	Kuupäev:	30.05.2025
Objekt:	Ahtme Jäätmejaam	Töö nr:	10_2025
Aadress:	Ahtme mnt L7, Ahtme linnaosa, Kohtla-Järve linn, Ida-Viru maakond	Staadium:	PP
Tellija:	Kohtla-Järve Linnavalitsus	Mõõtkava:	M 1:500
Koostas:	Alvar Maidla	Joonise nr:	AS-4-01
Vastutav spetsialist:	Toomas Mägi	Versioon:	v01

Fail: 102025_PP_AS.dwg

M 1:500 | A2