


Kohtla-Järve linna ORU linnaosa üldplaneering

Maakasutus 1: 5 500

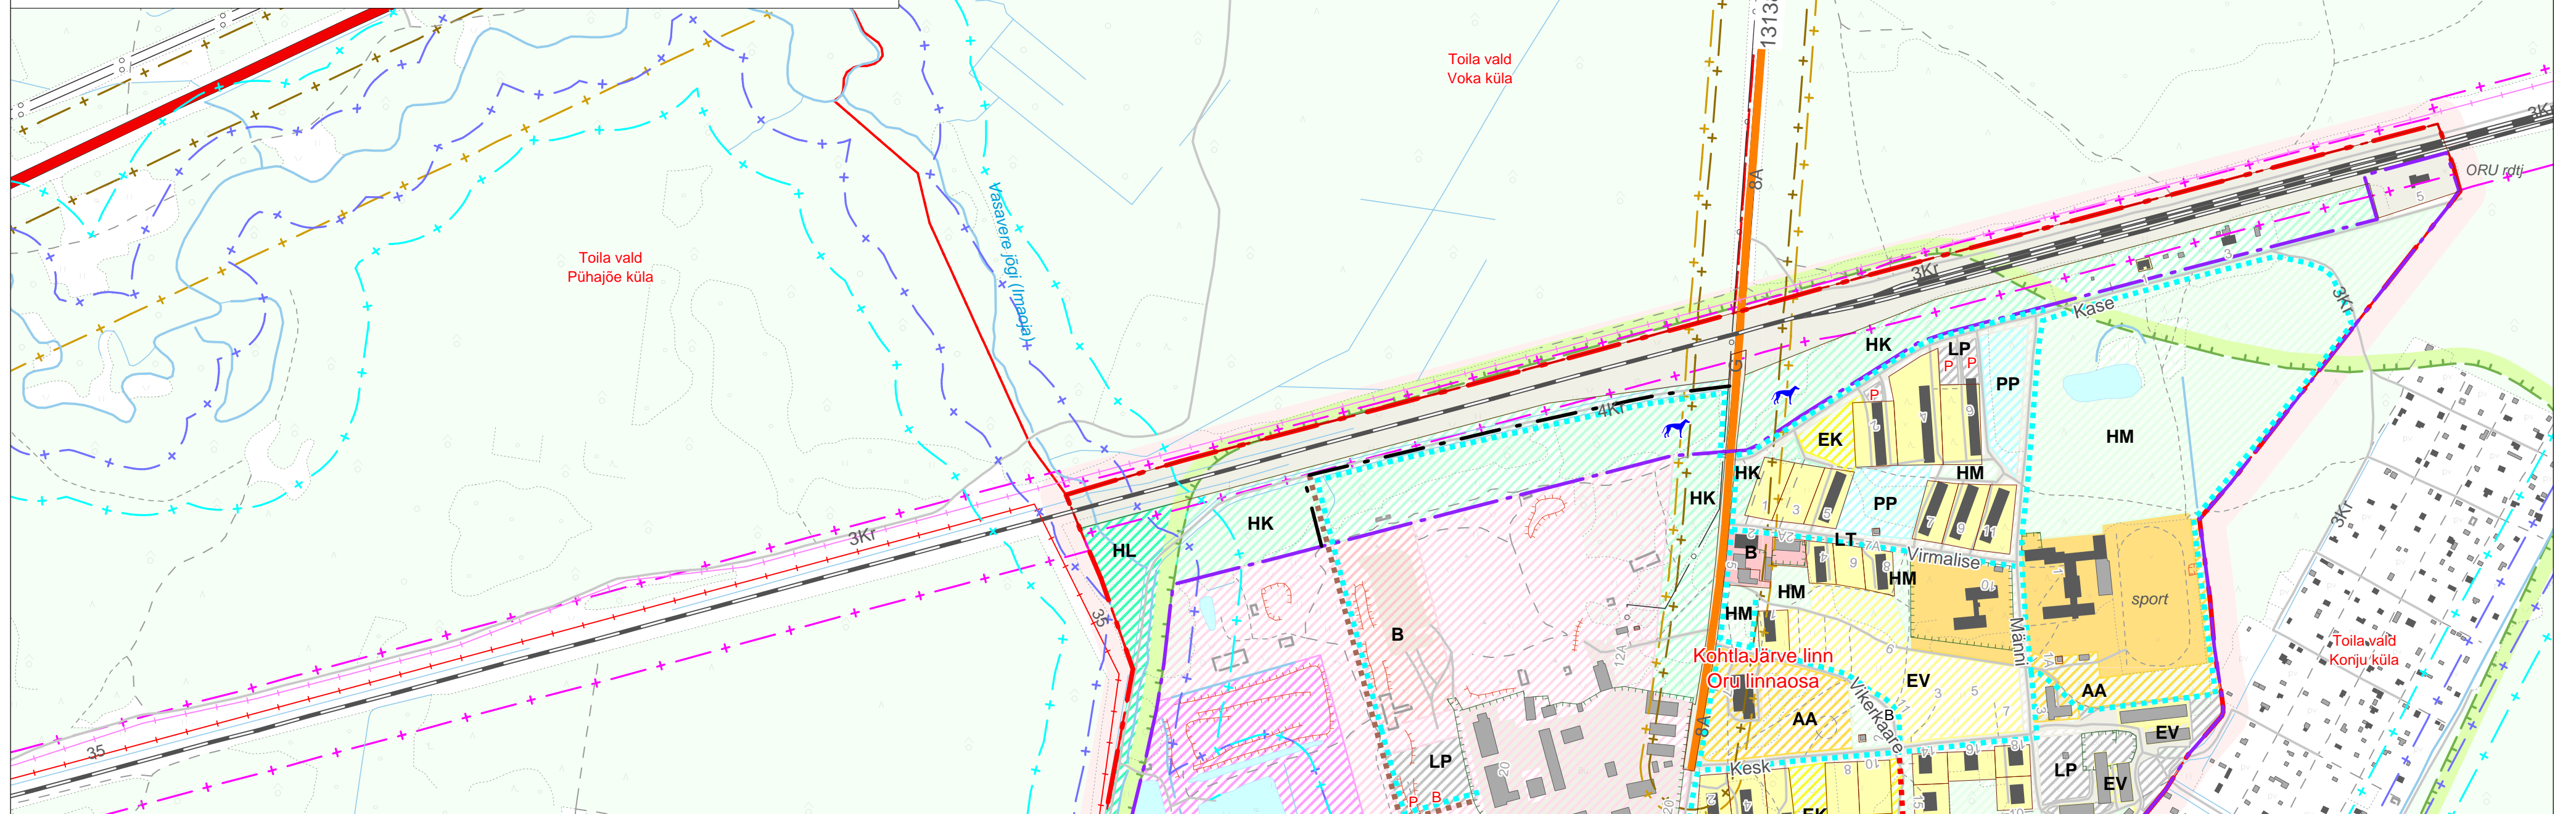

LEGEND

Maakasutus

Olemasolev	Planeeritav
	Elamumaa
	Korterelamu maa
	Pere- ja ridaelamu maa
	Üldkasutatava hoone maa
	Ärimaa
	Puhke- ja virgestusmaa
	Haljasala ja parkmetsamaa
	Kaitsehaljastuse maa
	Looduslik haljasmaa
	Tootmismaa
	Tehnoehitise maa
	Teemaa
	Liiklust korraldava ja teenindava ehitise maa (parkla maa)

Muud leppemärgid

	Põhimaantee
	Kõrvalmaantee
	Raudtee
	Tee
	Oi. ol. ühistranspordi peatus/plan. ühistranspordi peatus
	Planeeritav kergliiklustee
	Planeeritav tänav
	Planeeritav tee
	Ranna või kalda ehituskeeluvöönd*
	Ranna või kalda piiranguvöönd
	Riigitee kaitsevöönd
	Riigitee sanitaarkaitsevöönd

(Piiranguala, mille ulatuses on tee omaniku nõusolekuta keelatud uute hoonete või rajatiste ehitamine)
(Maanteeameti liikluskäitumise põhjal, 27.05.2008.a. seisuga)

Raudtee kaitsevöönd

	Keskpingeliin
	Kõrgepingeliin
	Gaasitrass
	Reovee kogumisala
	Raskeveokite liikumistee
	Katastriüksuse piir (seisuga 03.01.2008)
	Asustusüksuse piir
	Linnaosa piir
	Mets
	Planeeritav lemmikloomade jalutuskoht
	Planeeritav parkla

Maakonna teemaplaneering

Rohevõrgustik

*Ranna ja järve või jõe kaldal metsamaal ulatub ranna või kalda ehituskeeluvöönd ranna või kalda piiranguvööndi piirini

KOHTLA-JÄRVE LINNA ORU LINNAOSA ÜLDPLANEERING							
Koostaja	Kohtla-Järve Linnavalitsus						
Kaart	MAAKASUTUSPLAAN						
Mõõtkava	1 : 5 500	Kaardi nr	1	Kaarte	4	Töö nr	987/07
Stadium	Planeering	Viimati muudetud			06.04.2010		
Konsultant-koostaja	Hendrikson & Ko						
http://www.hendrikson.ee							