


Järveküla tee 14 kinnisasjale Kohtla-Järve linna kasuks seatava
isikliku kasutusõiguse ala asukoha ja piiride skeem

M 1:2000

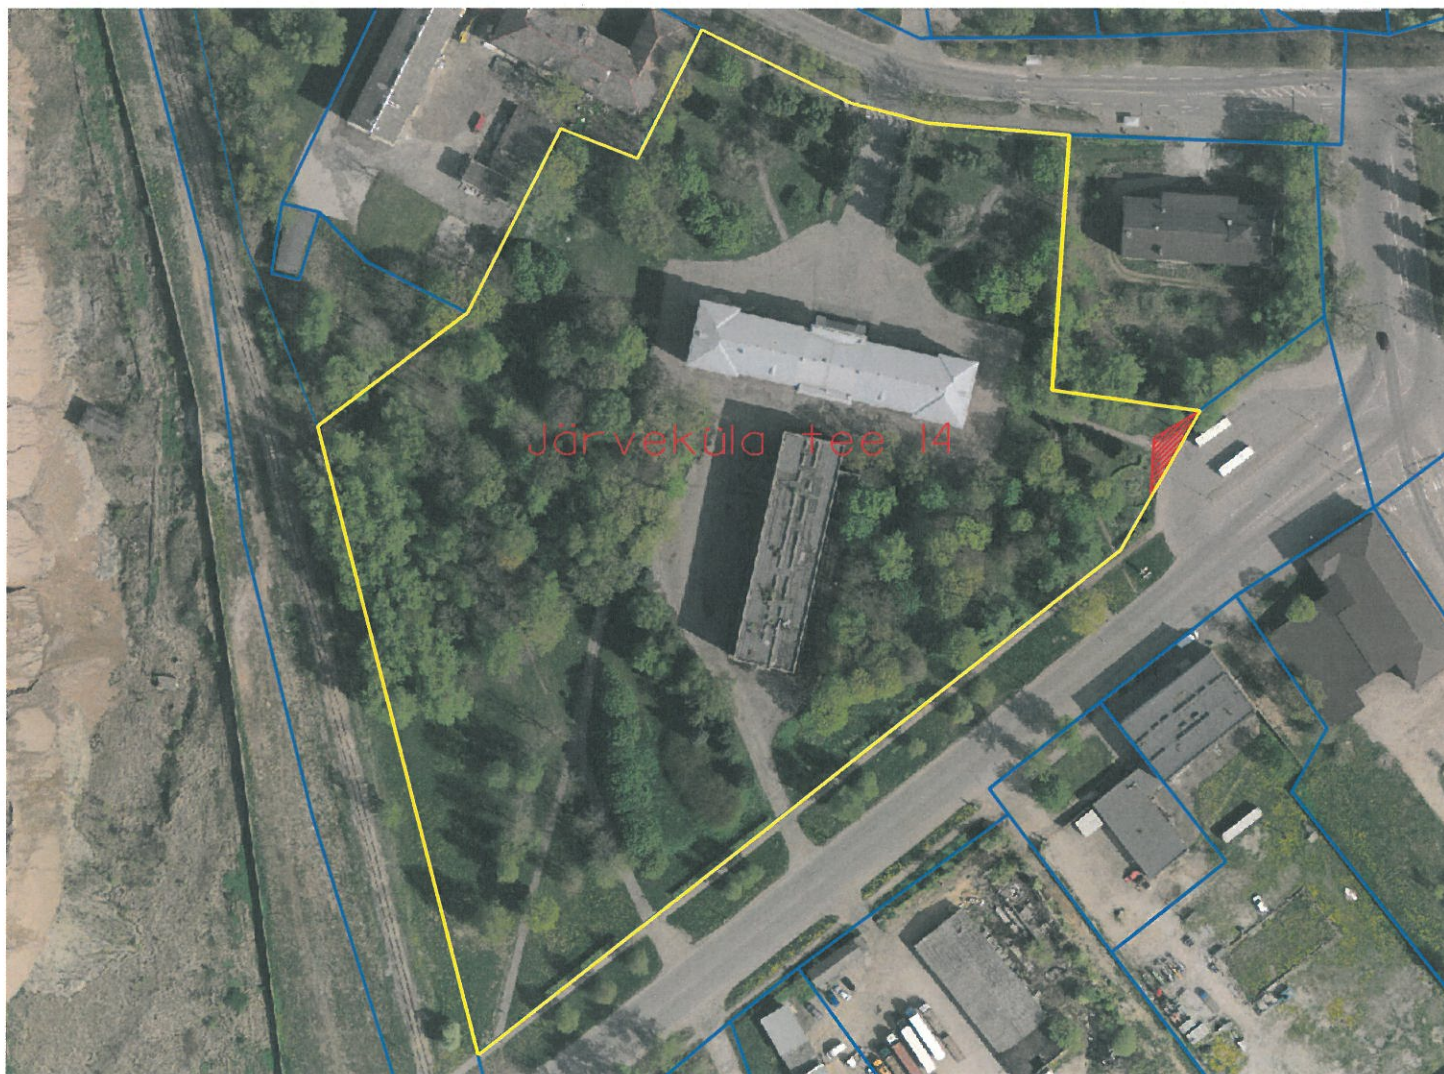

- Järveküla tee 14 kinnisasja piir, pindala 34092 m²
- ▨ Isikliku kasutusõiguse ala, pindala 90 m²
- Piirnevate katastriüksuste piirid

Koostamise aeg: 03.03.2016.a

Koostas: Kohtla-Järve Linnavalitsuse peamaakorraldaja Olga Ivanova

