


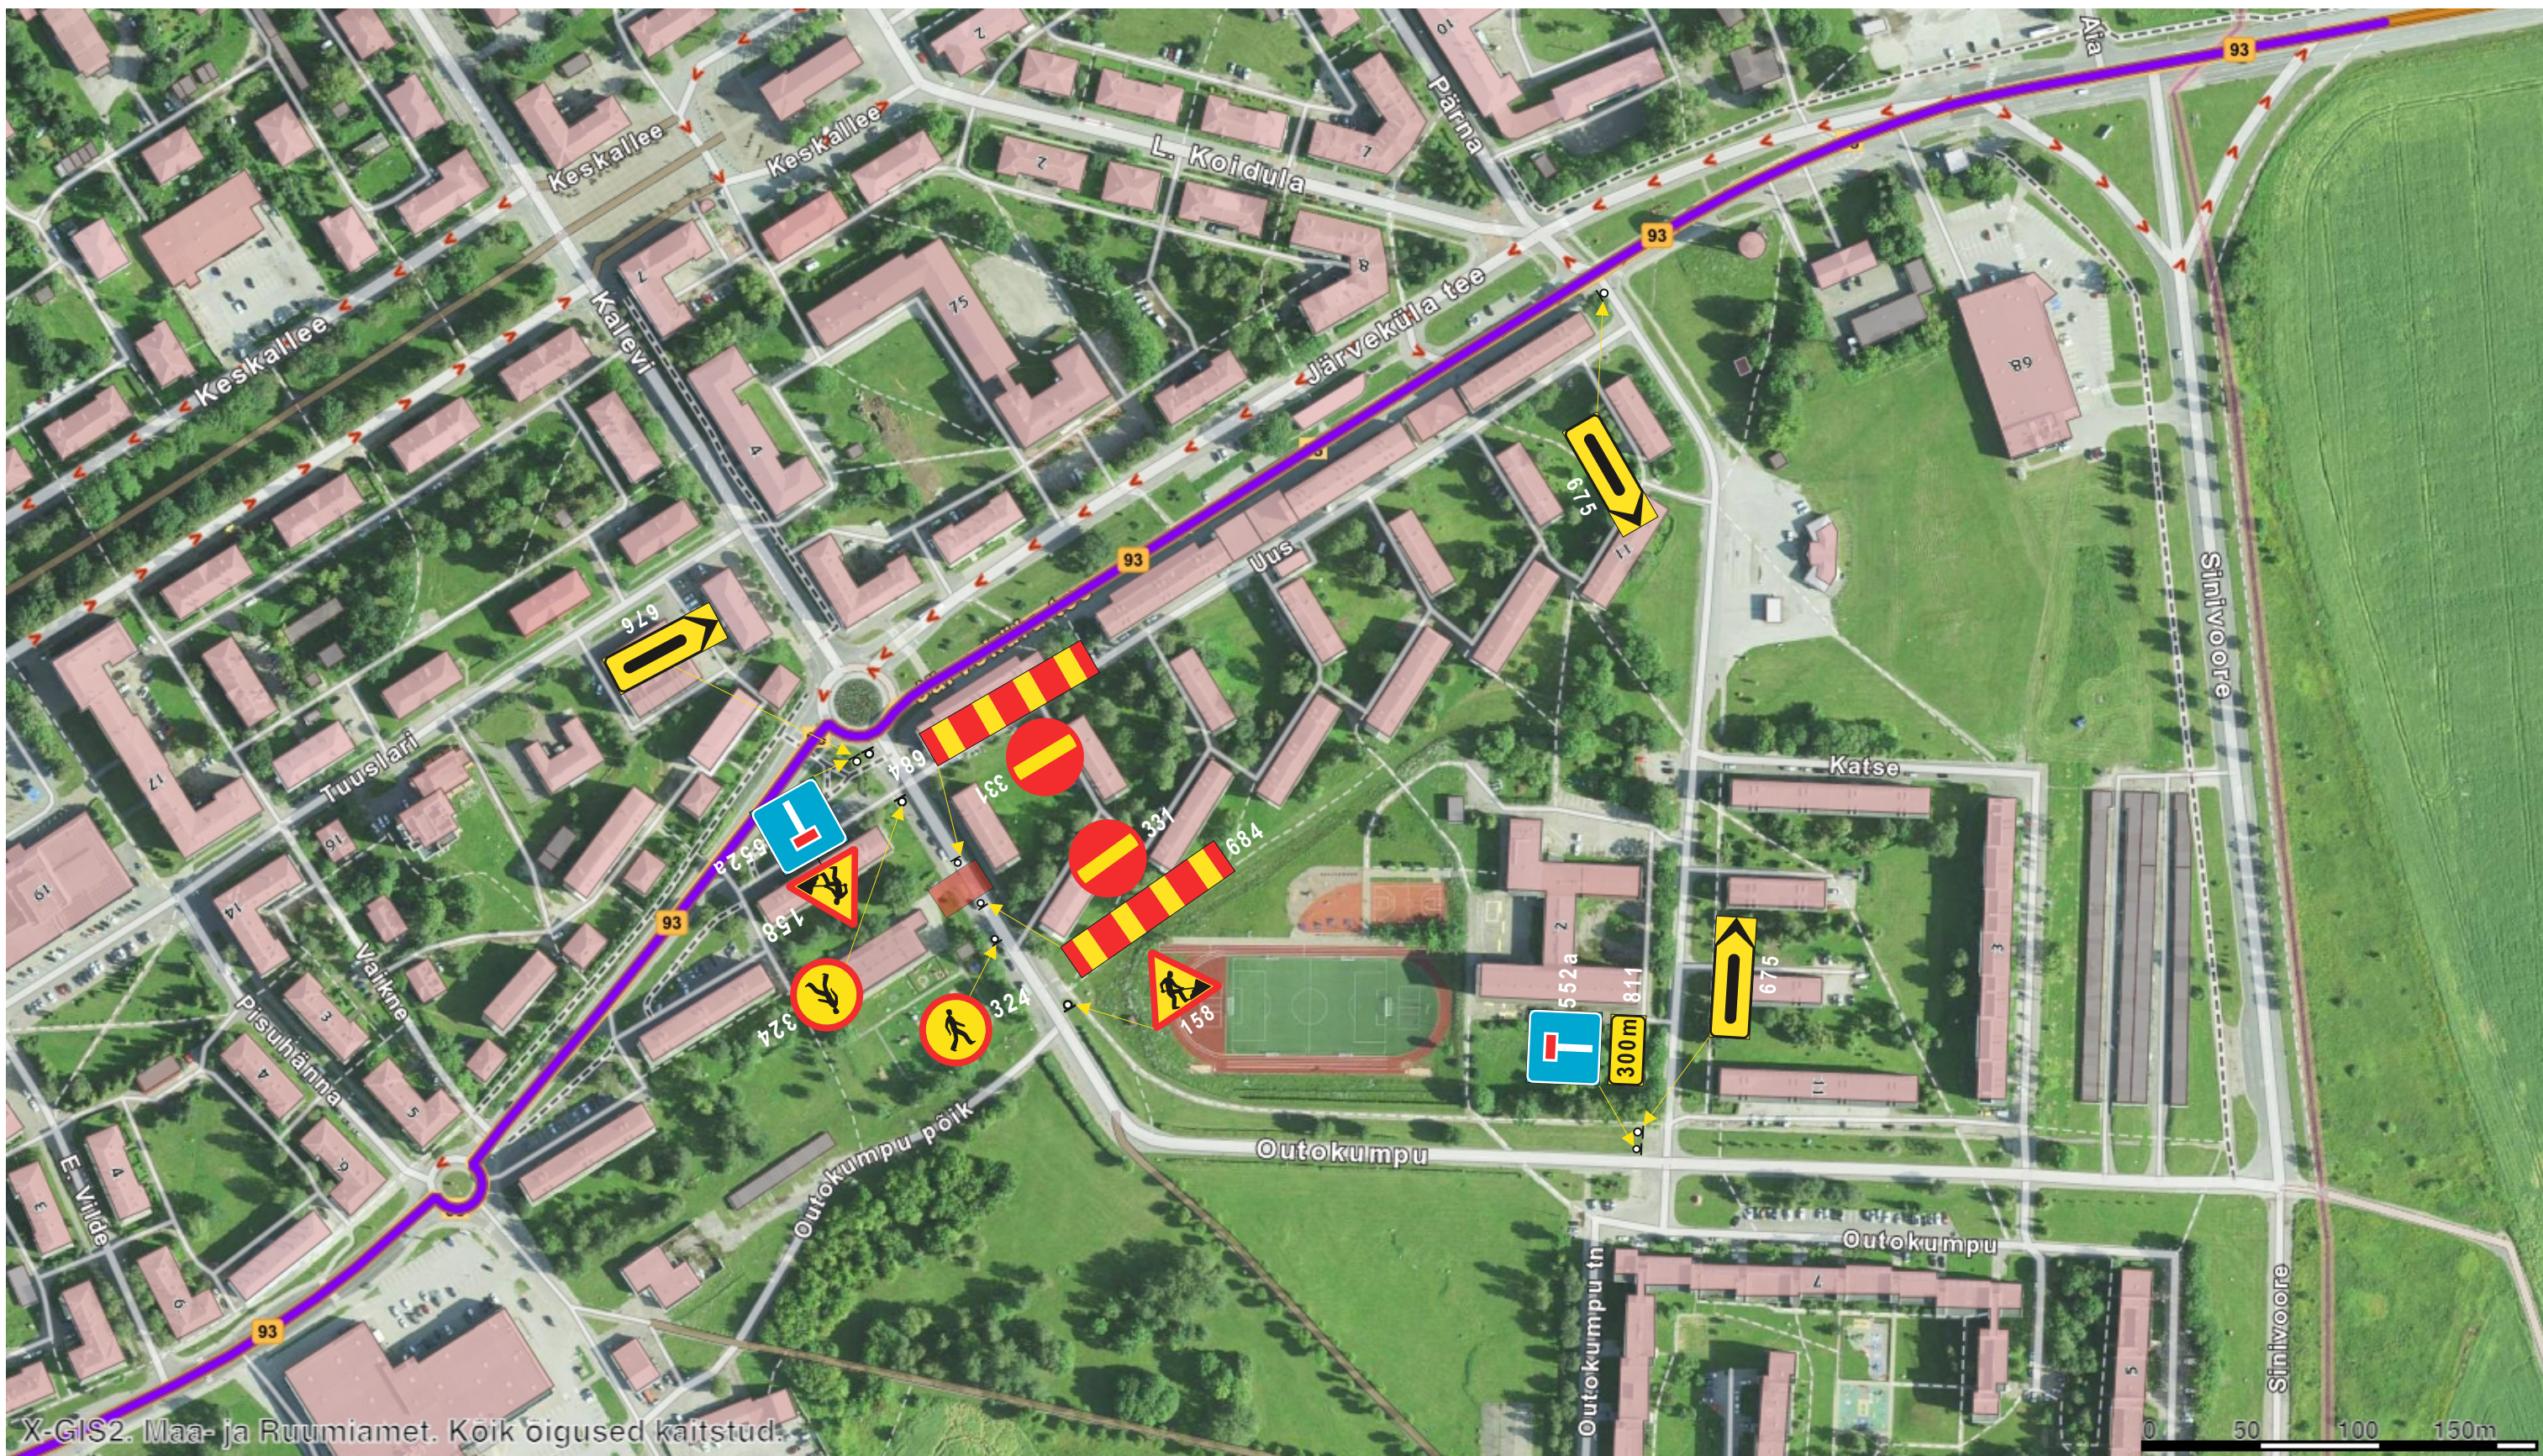

TINGMÄRGID:

-  Töotsoon
-  Liiklusmärgi asukoht
-  Ajutine liiklusmärk postiga

MÄRKUS:

Muud olemasolevad liiklusmärgid, mis lähevad vastuollu antud ajutise ehitusaegse liiklusskeemiga, tuleb kinnikatta. Vajadusel lisada objektile täiendavaid liiklusmärke. Ajutised liiklusmärgid tuleb paigaldada nii, et nad on liiklejale üheselt mõistetavad ja arusaadavad.

HOTEST

HOT EST OÜ
Registrikood 16936287
MTR nr. ELK000180

KOOSTAS: Vladislav Krömski

Objekt: Outokumpu tn. sulgemine

Joonise nimetus: Ajutine liikluskorraldus

Tellija: Head Tööd OÜ

LEHT

1

LEHTI

1