


Kohtla-Järve Järve linnaosa üldplaneering

Soojus- ja gaasitrassid

Mõõtkava 1:7000

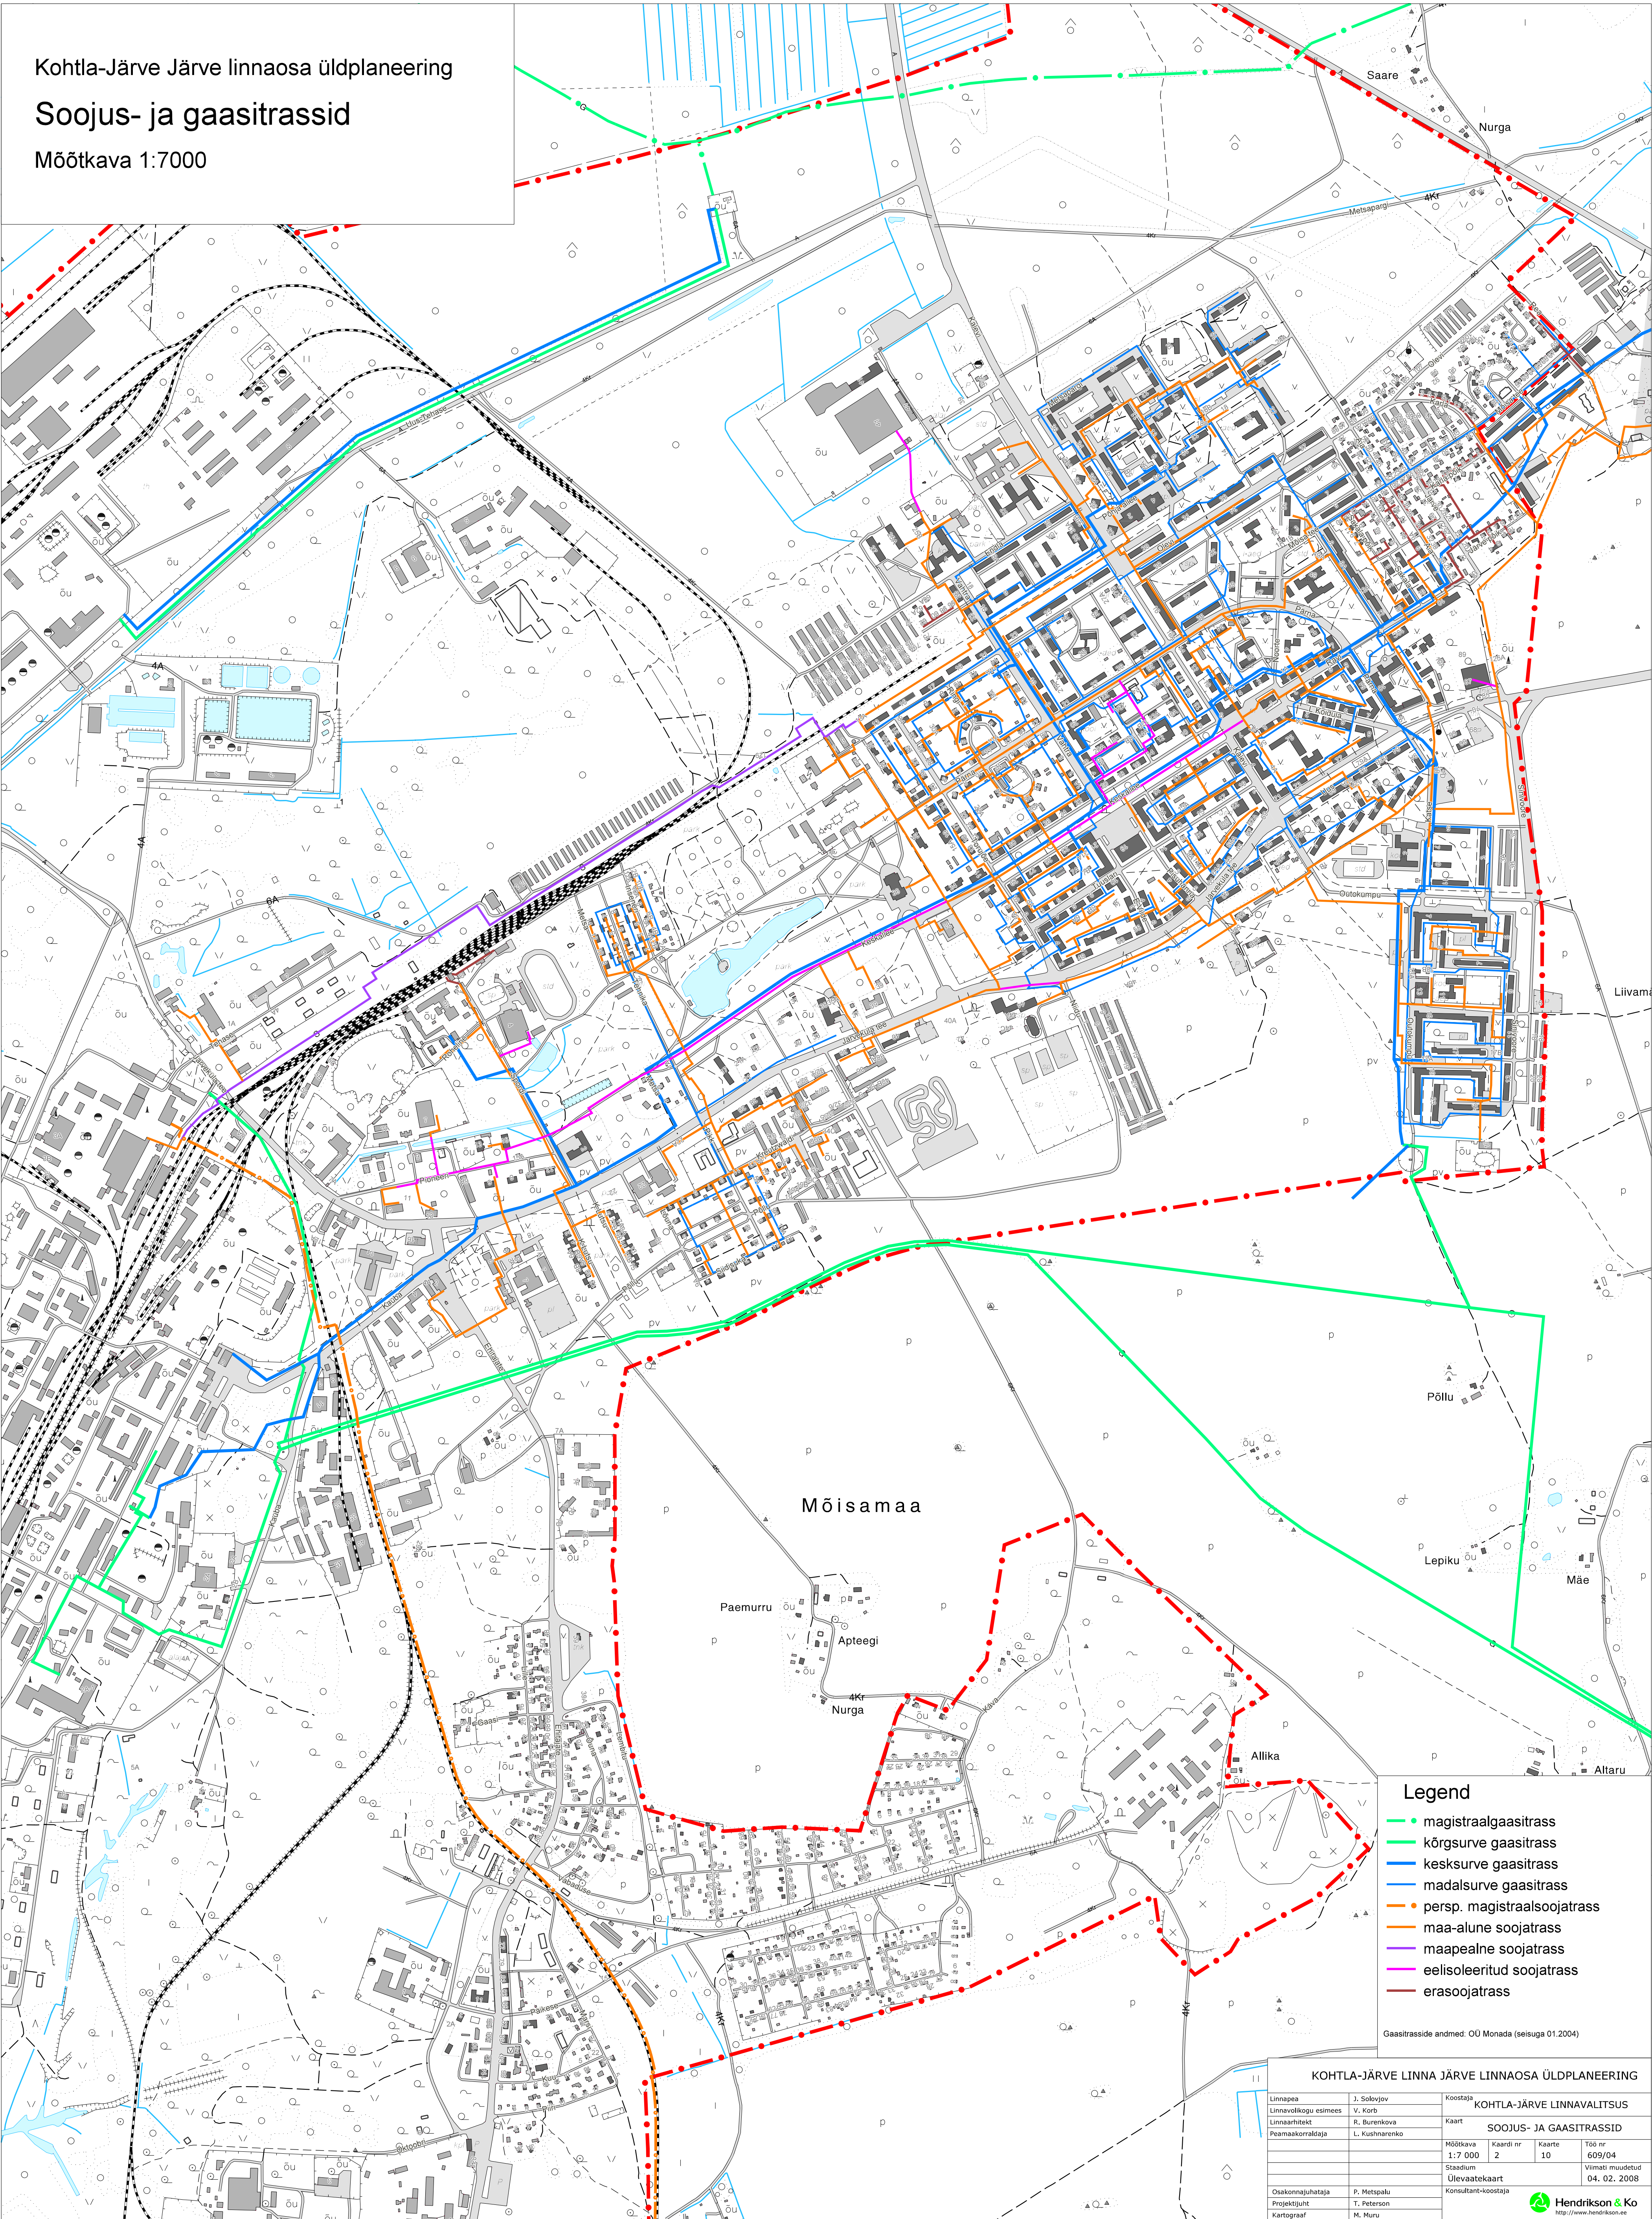

Legend

- magistraalgaasitrass
- kõrgsurve gaasitrass
- kesksurve gaasitrass
- madalsurve gaasitrass
- persp. magistraalsoojatrass
- maa-alune soojatrass
- maapealne soojatrass
- eelisooleeritud soojatrass
- erassoojatrass

Gaasitrasside andmed: OÜ Monada (seisuga 01.2004)

KOHTLA-JÄRVE LINNA JÄRVE LINNAOSA ÜLDPLANEERING

Linnaeap	J. Solovjov	Koostaja	KOHTLA-JÄRVE LINNAVALITSUS					
Linnavolikogu esimees	V. Korb	Kaart	SOOJUS- JA GAASITRASSID					
Linnaarhitekt	R. Burenkova	Mõõtkava	1:7 000	Kaardi nr	10	Töö nr 609/04		
Peamaakorraldaja	L. Kishnarenko	Stadium	2	Viimati muudetud	04. 02. 2008			
		Ülevaatekaart						
Osakonnajuhataja	P. Metspaku	Konsultant-koostaja						
Projektjuht	T. Peterson							
Kartograaf	M. Muru							

**Hendrikson & Ko**
<http://www.hendrikson.ee>