


Kohtla-Järve järve linnaosa üldplaneering

Kanalisatsioon

Möötkava 1:7000

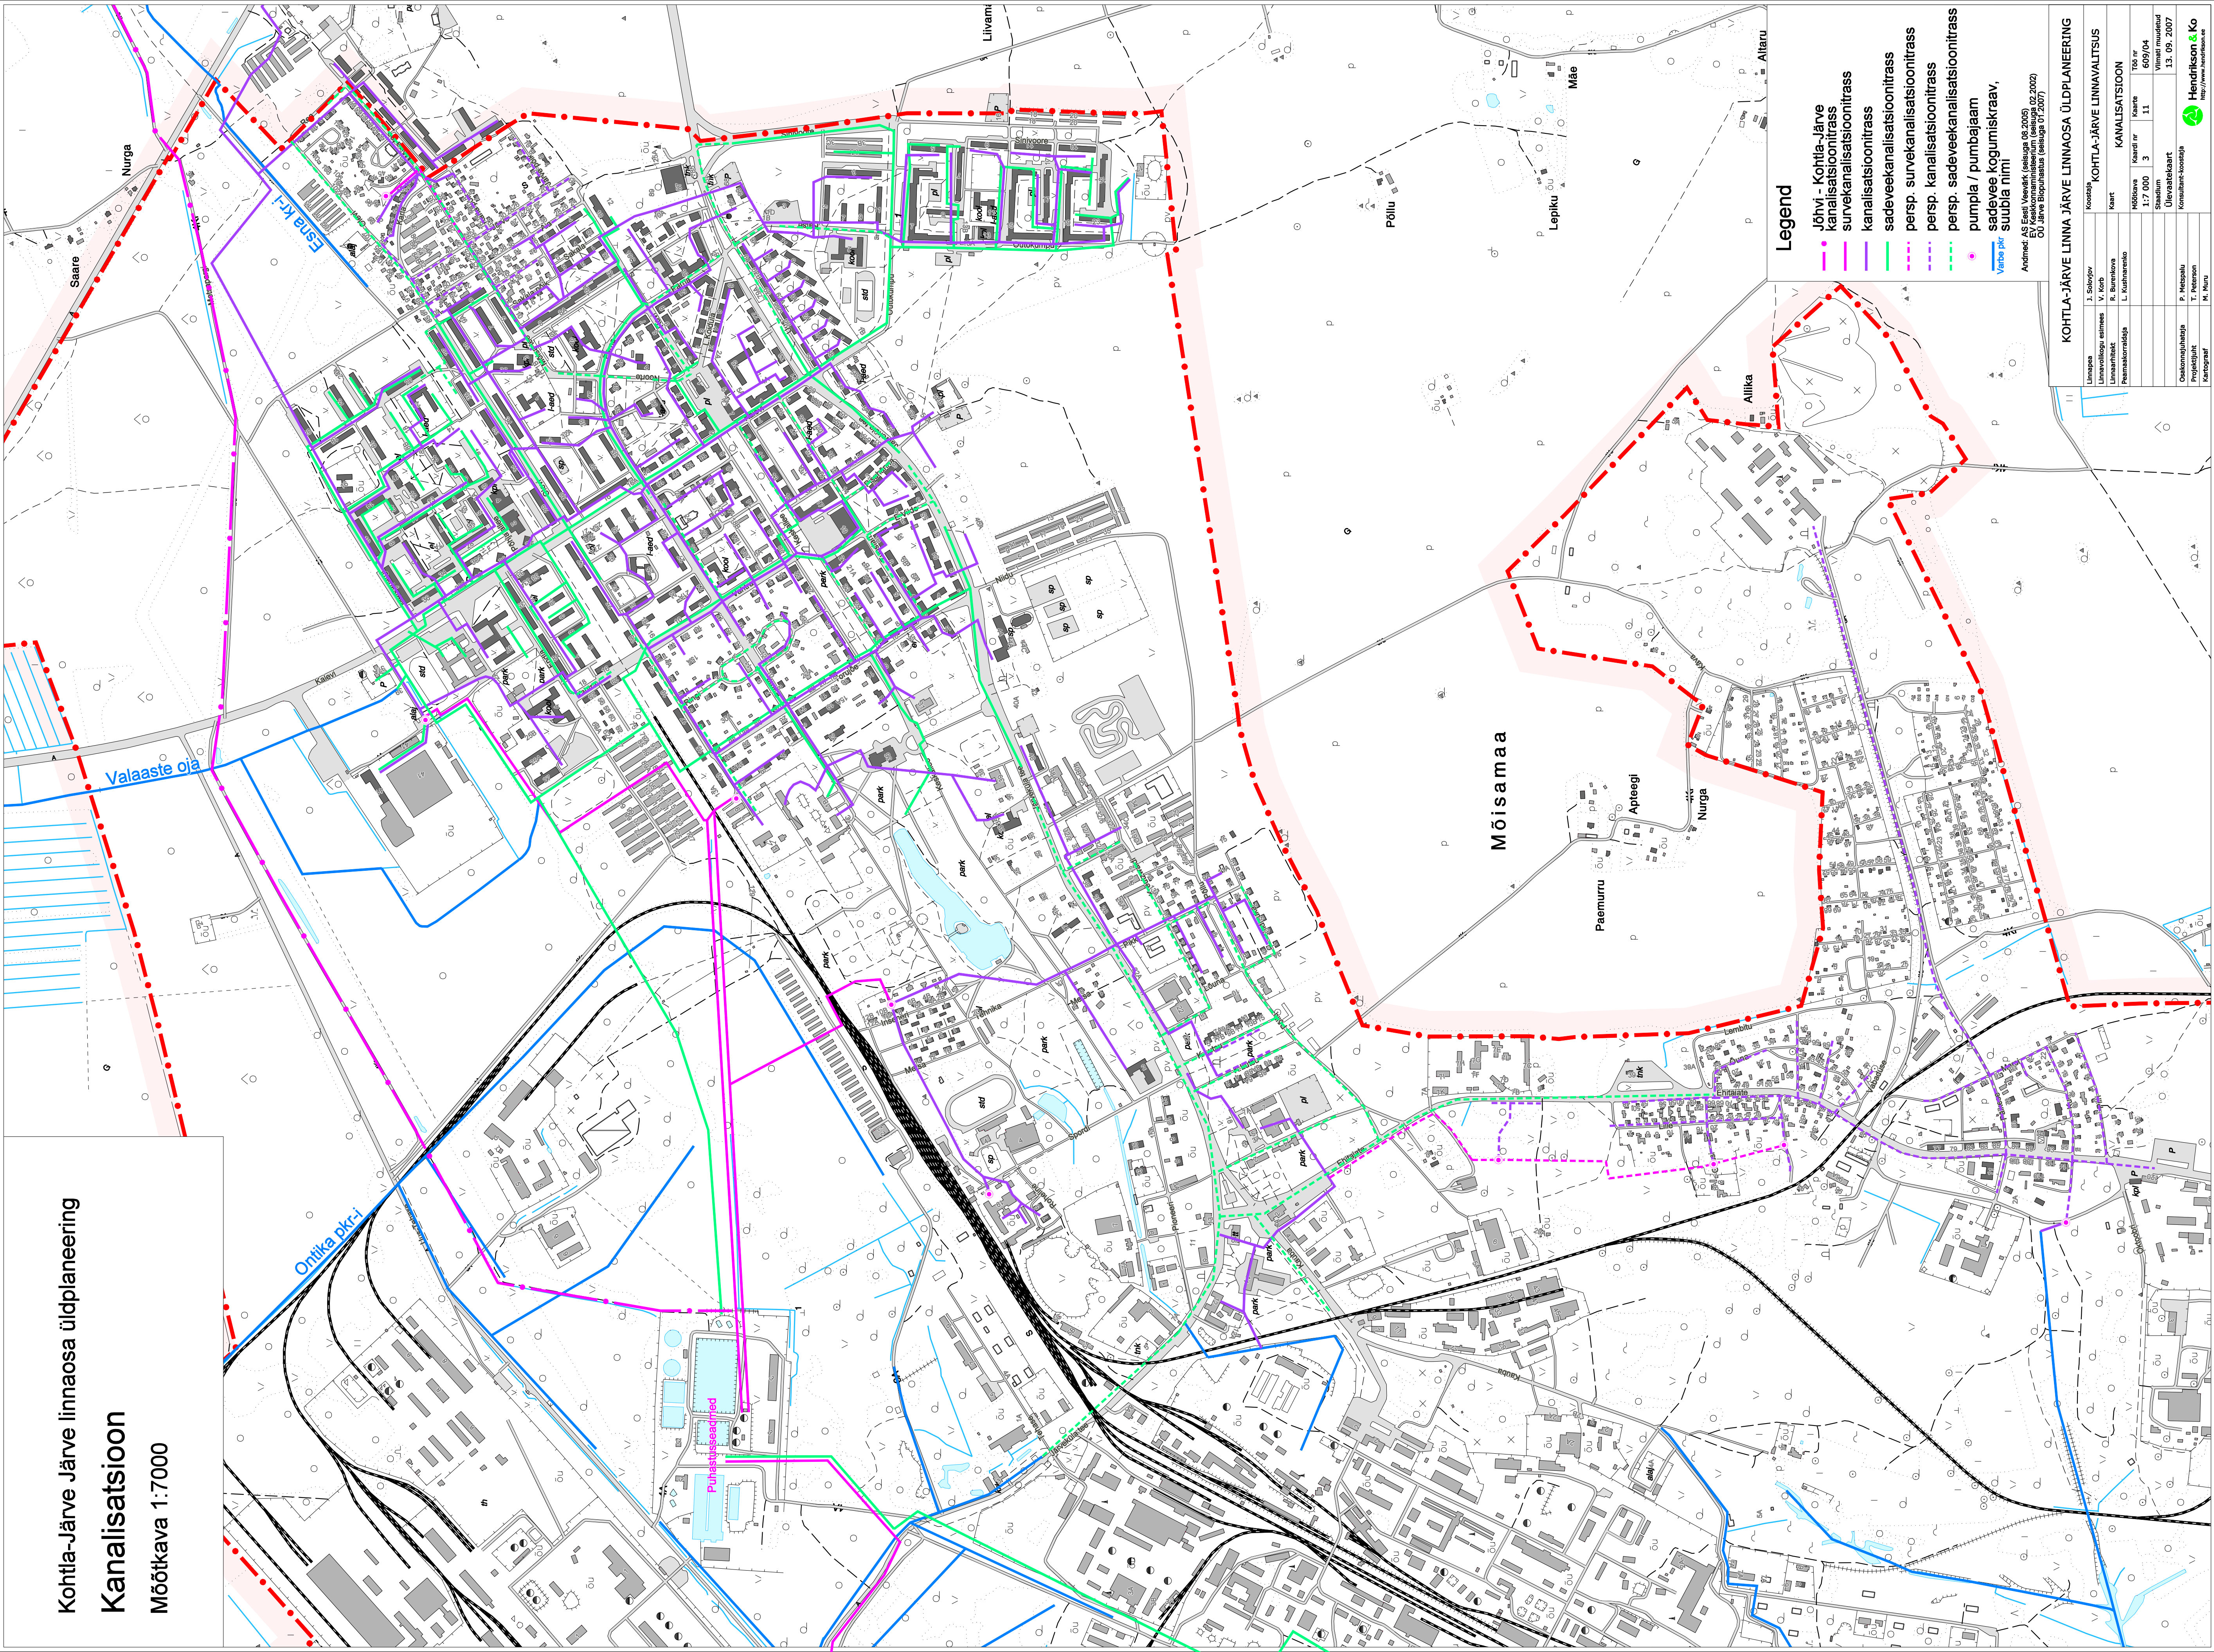

- Legend**
- Jõhvi - Kohtla-Järve kanalisatsioon
 - survekanalisatsioon
 - kanalisatsioon
 - sadeveekanalisatsioon
 - persp. survekanalisatsioon
 - persp. kanalisatsioon
 - persp. sadeveekanalisatsioon
 - pump / pumbajaam
 - sadevee kogumiskraav, suubla nimi
 - Vahel rü.

Andmed: AS Eesti Veevõrk (seaduga 06.2005), 03.2007
Kohtla-Järve linnaosa üldplaneering (seaduga 06.2005), 03.2007

KOHTLA-JÄRVE LINNA JÄRVE LINNAOSA ÜLDPLANEERING	
Linnaosa	1. Sõltuv
Linnaosa	V. Korb
Linnaosa	R. Burekova
Linnaosa	L. Kallaste
Linnaosa	1.7 000
Linnaosa	3
Linnaosa	11
Linnaosa	100 m
Linnaosa	609/04
Linnaosa	13. 09. 2007
Linnaosa	Ulevaadekaart
Linnaosa	Konsultant
Linnaosa	P. Hestapu
Linnaosa	T. Peterson
Linnaosa	R. Ruru