


Kohtla-Järve Järve linnaosa üldplaneering

Veetrassid

Möötkava 1:7000

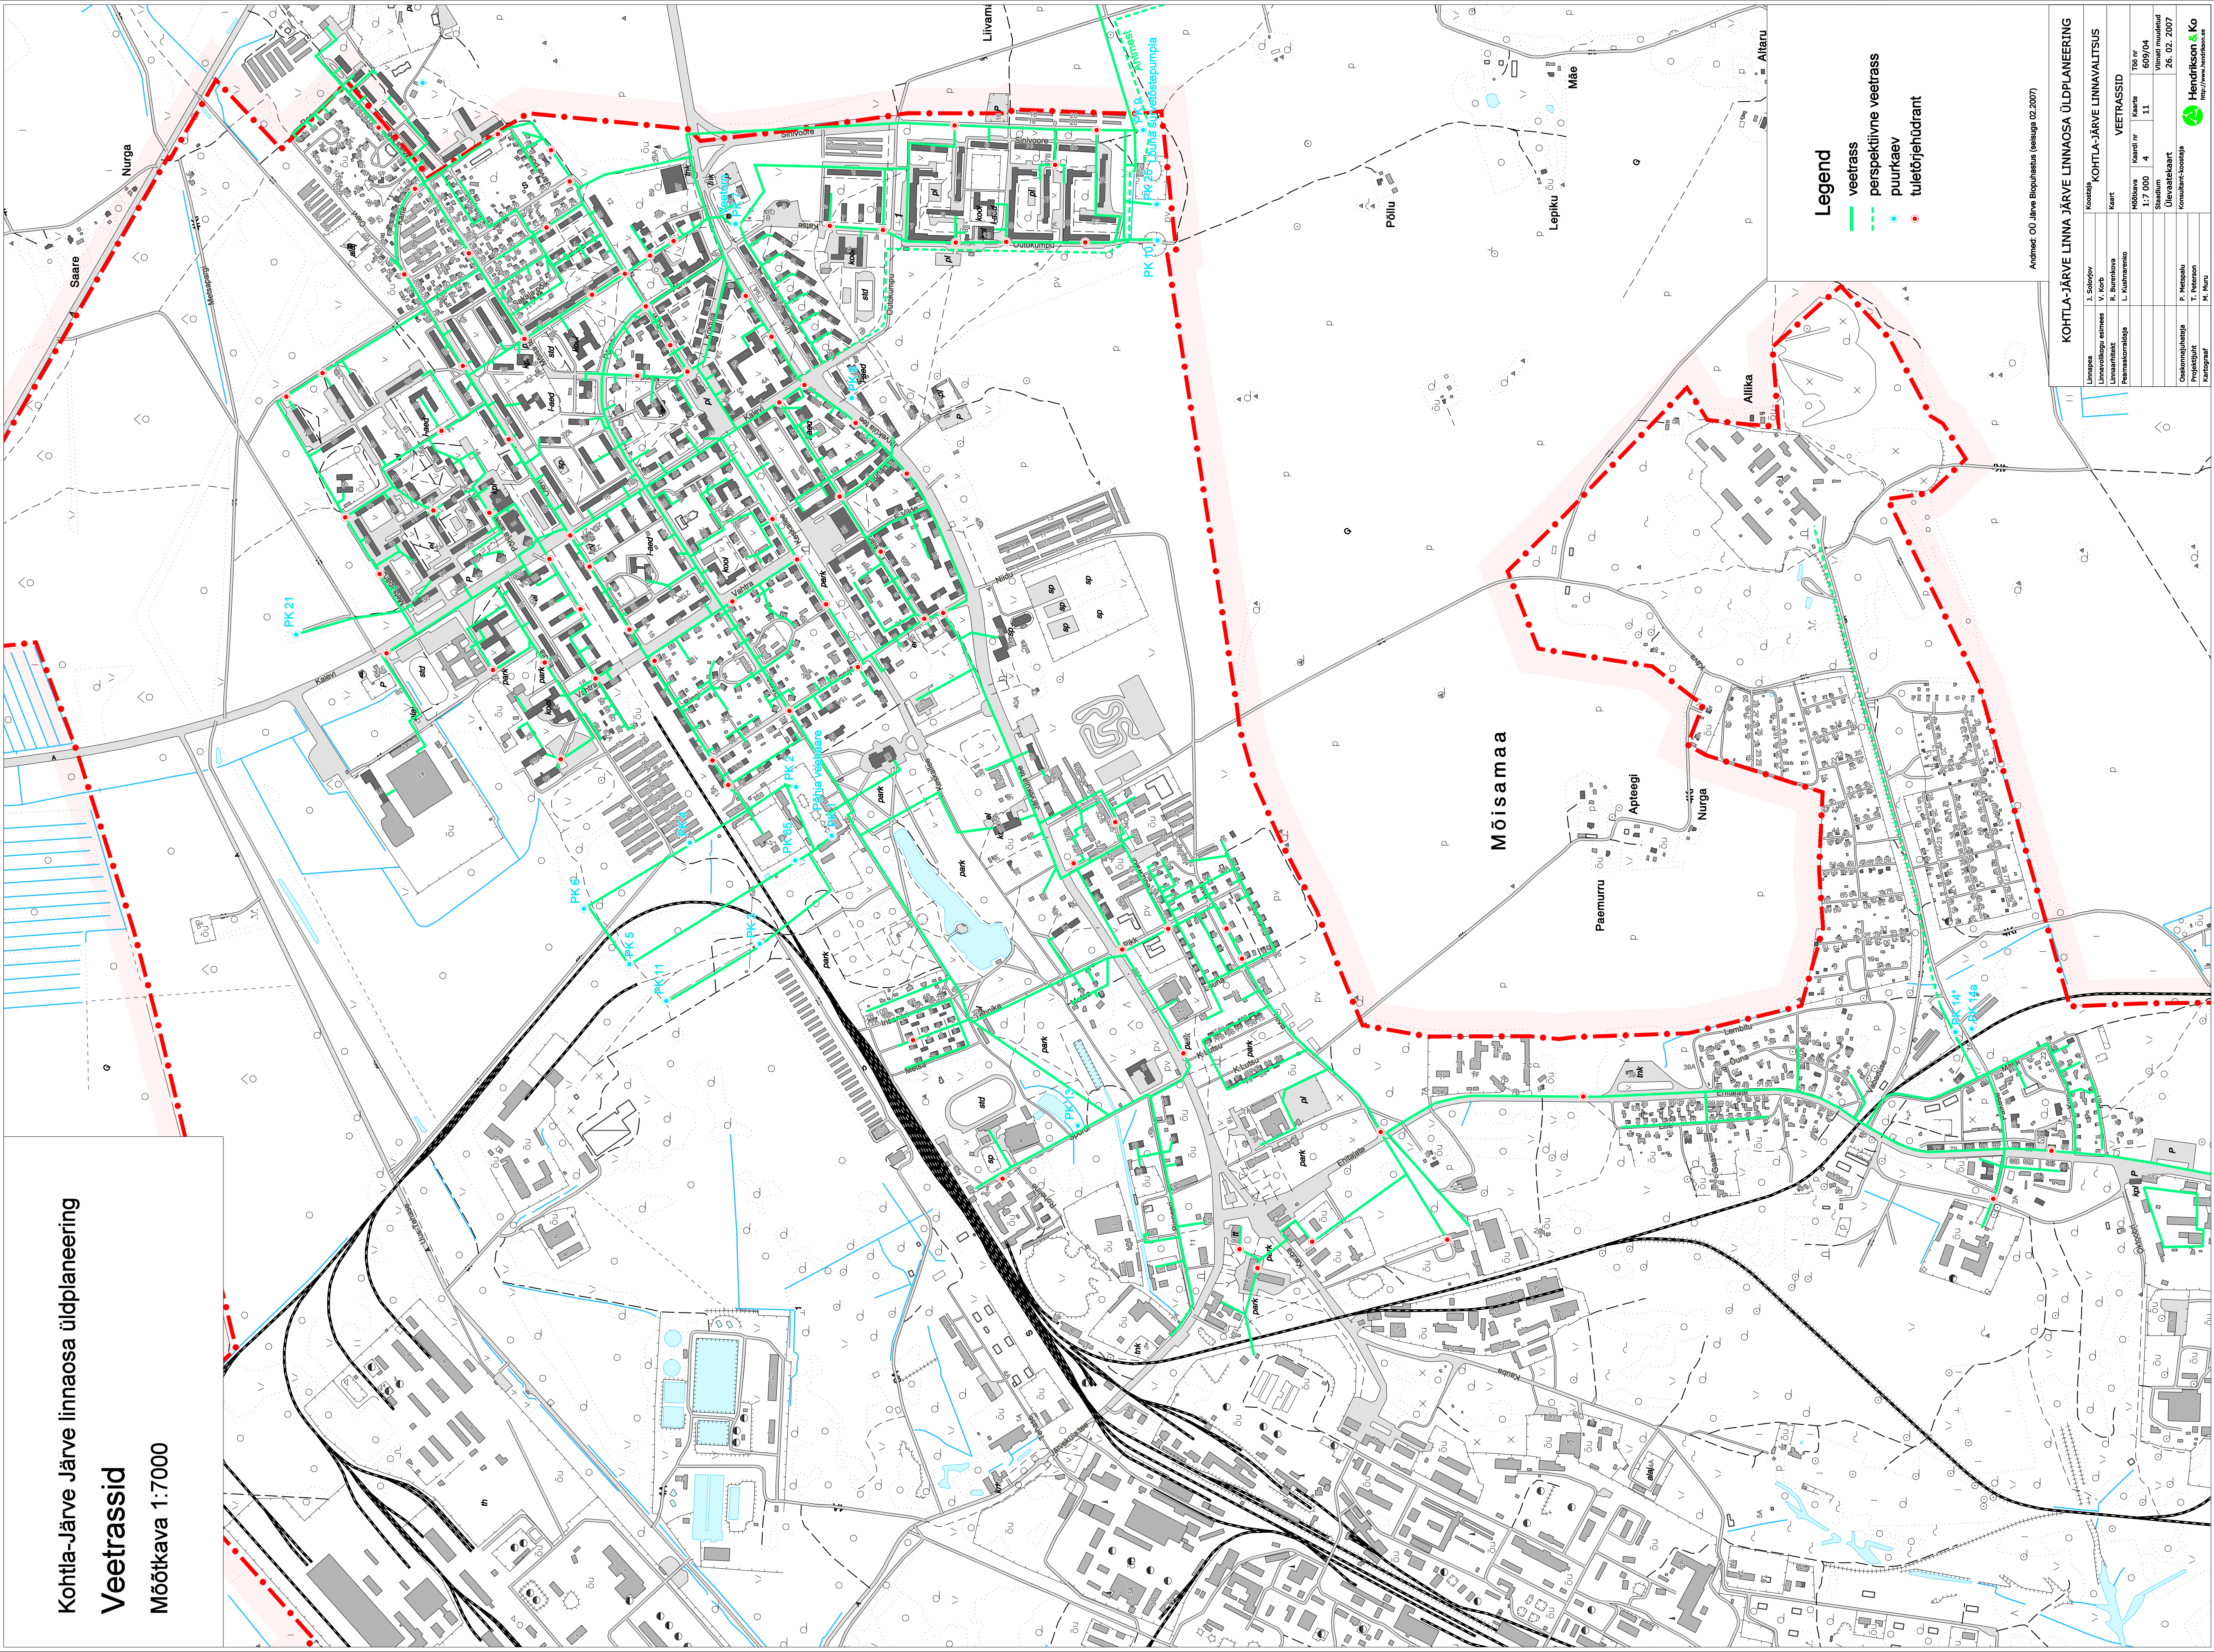

- Legend**
- veetrass
 - perspektiivne veetrass
 - puurkaev
 - tuleohjehüdrant

Andmed: OÜ Järve Biotekst (seisuga 02.2007)

KOHTLA-JÄRVE LINNA JÄRVE LINNAOSA ÜLDPLANEERING			
Linnapea	J. Solovjov	Konst	KOHTLA-JÄRVE LINNAVALITSUS
Linnavalitsuse eesmärgid	V. Korb	Kaart	
Linnavaade	R. Burehova	Hõlmatava	1:7 000
Peetavaaandaja	L. Kõnnemäe	Kaardi nr	4
		Kaardi nr	11
		Stadium	11
		Viimati muudetud	6/09/04
		Ülevaatekaart	26. 02. 2007
Osakondajuhataja	P. Hestgalu	Konsultantkoostaja	
Projektant	T. Peterson		
Katograaf	K. Ruru		

Hendrikson & Ko
http://www.hendrikson.ee