


**19.03.2009**

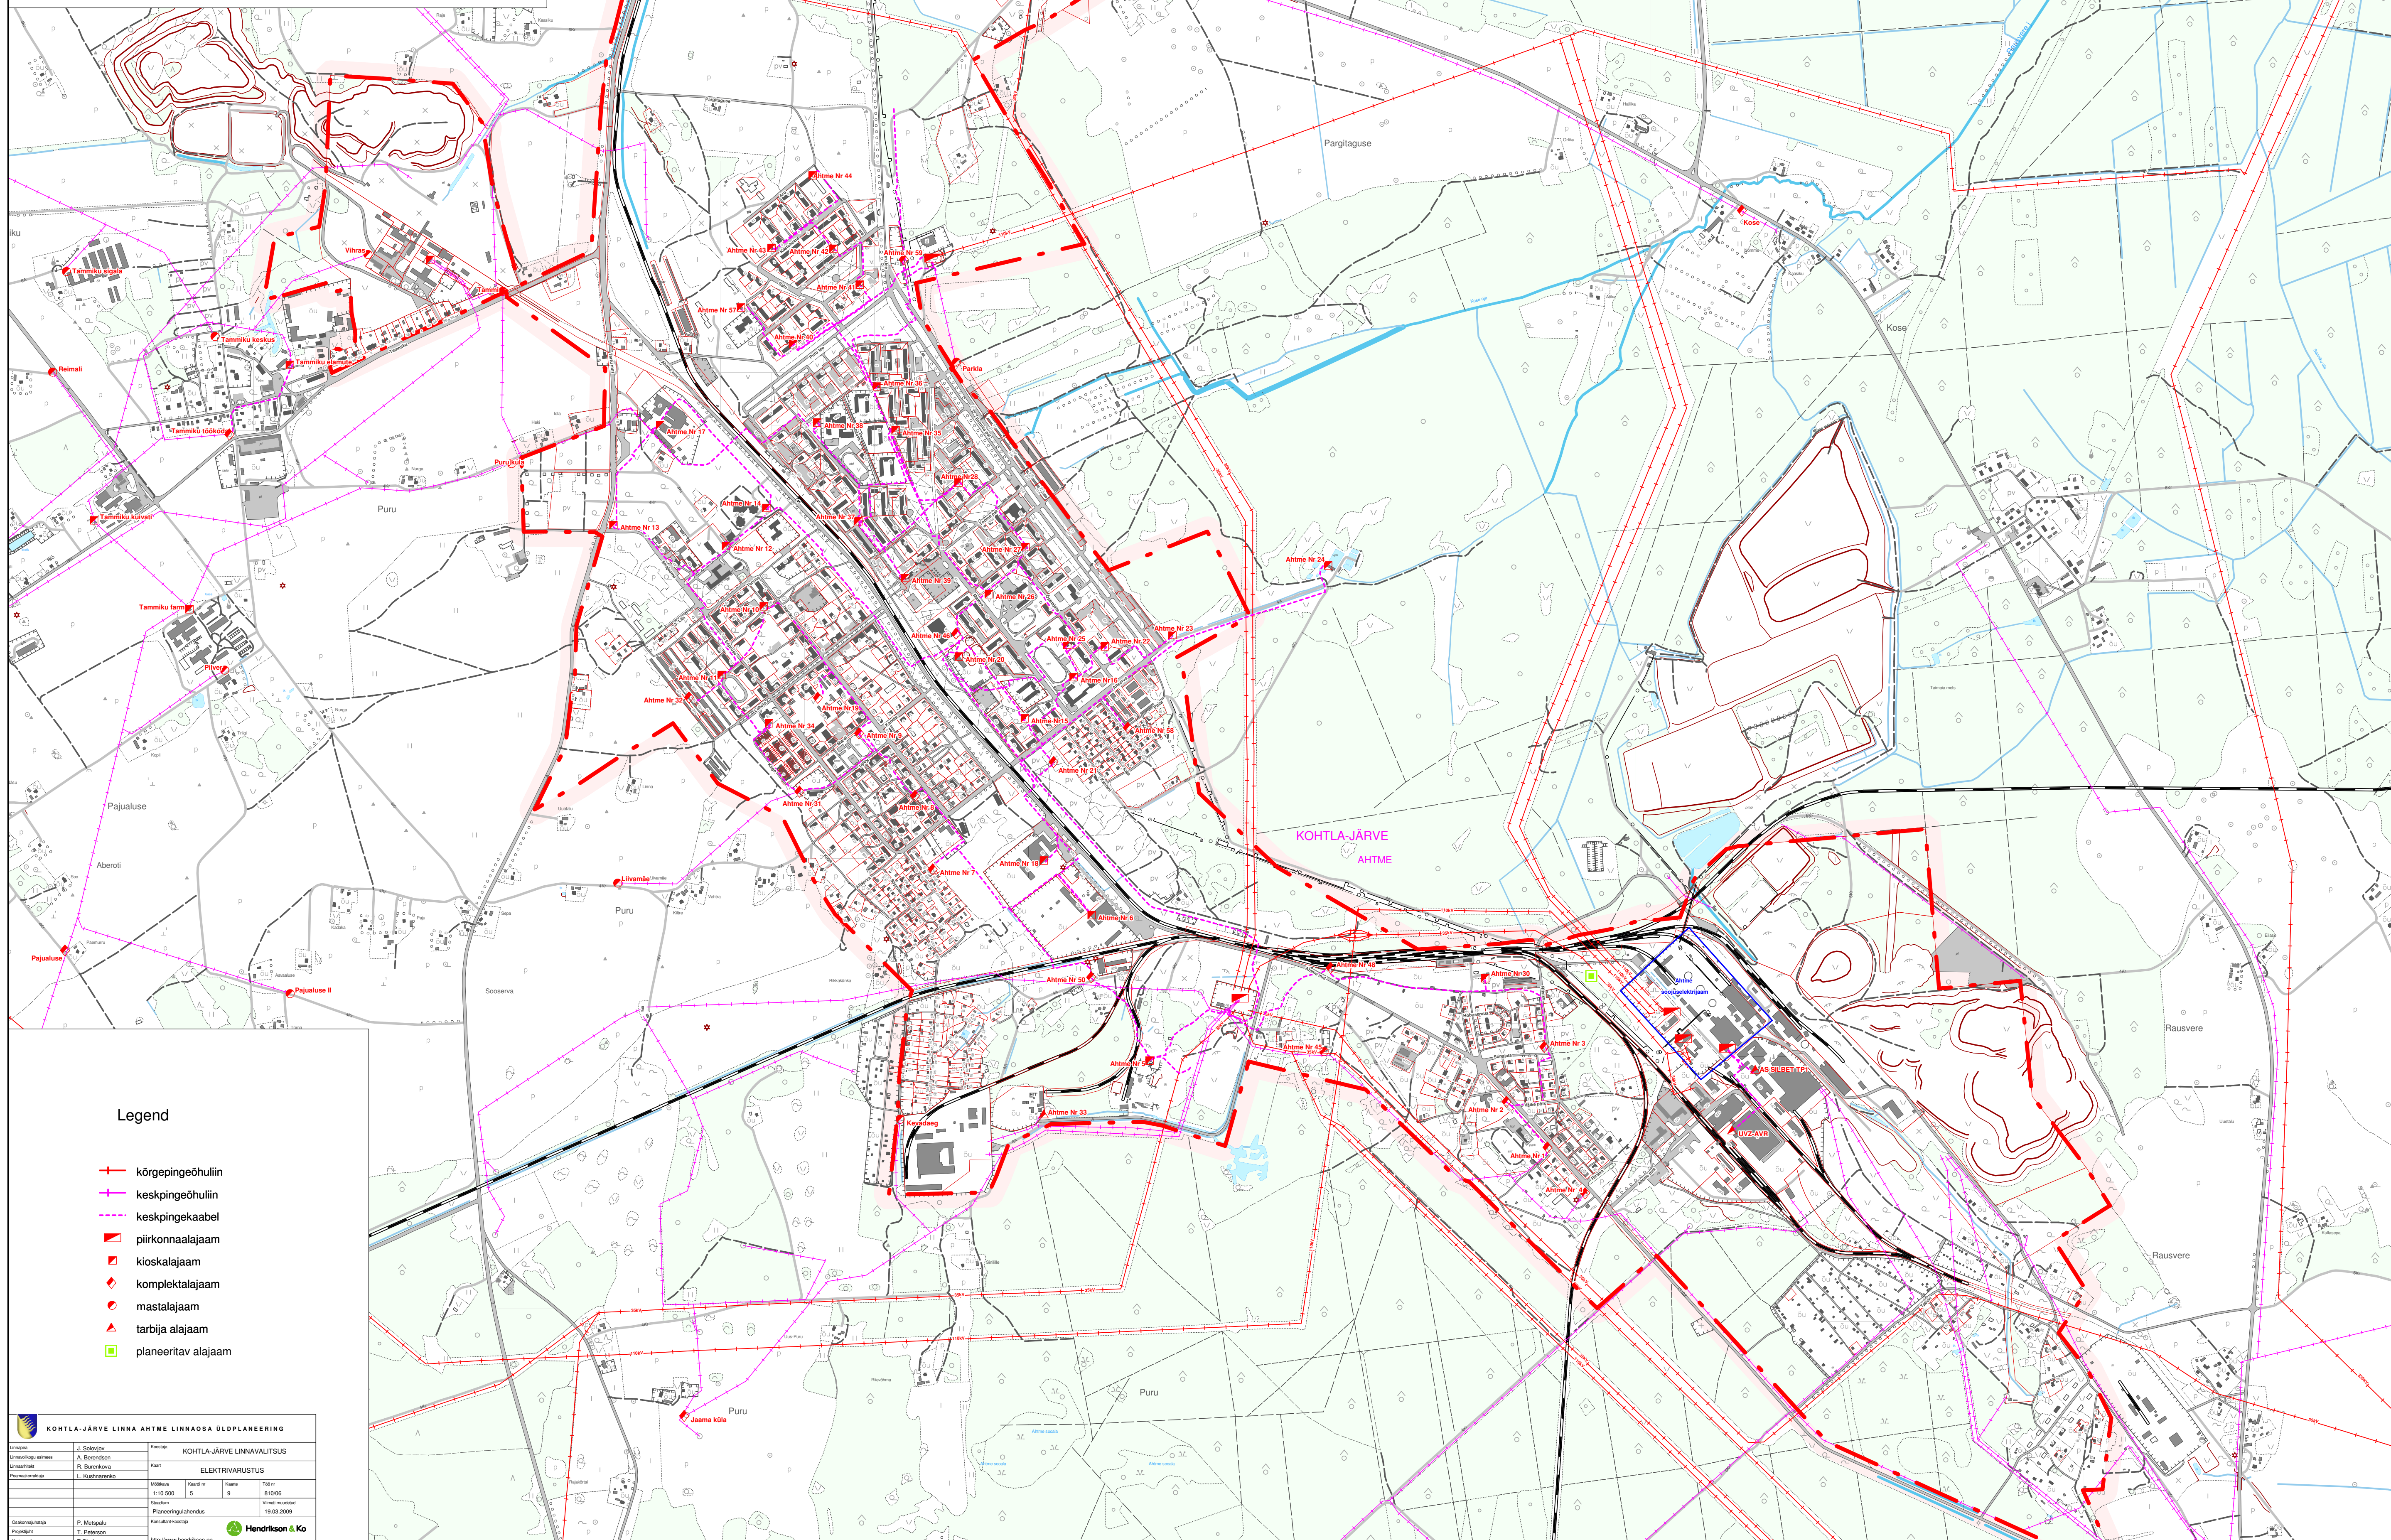

| KORTLA-JÄRVE LINNA ANTHE LINNAOSA ÜLDPLANEERING |                  |                      |                            |                 |
|-------------------------------------------------|------------------|----------------------|----------------------------|-----------------|
| Linnaosa                                        | J. Solovyjev     | Aastajärg            | KORTLA-JÄRVE LINNAVALITSUS |                 |
| Linnaosaõiguse omanik                           | A. Berendson     | Kaart                | ELEKTRIVARUSTUS            |                 |
| Linnaosaajad                                    | R. Burakovskaja  |                      |                            |                 |
| Peremeesühisühis                                | L. Kustharnagiro |                      |                            |                 |
|                                                 |                  | Mõõtkraad            | Kaardi nr                  | Kaardi          |
|                                                 |                  | 1:10 500             | 5                          | 9               |
|                                                 |                  | Skala                |                            | Vinnel muudetud |
|                                                 |                  | Planeeringu/ehitus   |                            | 19.03.2009      |
| Osakorraldaja                                   | P. Matsipaja     | Korraldaja koostöö   |                            |                 |
| Projektant                                      | T. Peterson      |                      |                            |                 |
|                                                 |                  | Arhitektuuri koostöö |                            |                 |