Kohtla-Järve Sompa ja Ahtme linnaosade üldplaneering

SOMPA

Elektrivarustus, gaasi- ja soojustorustikud 1:10 000

10.03.2008

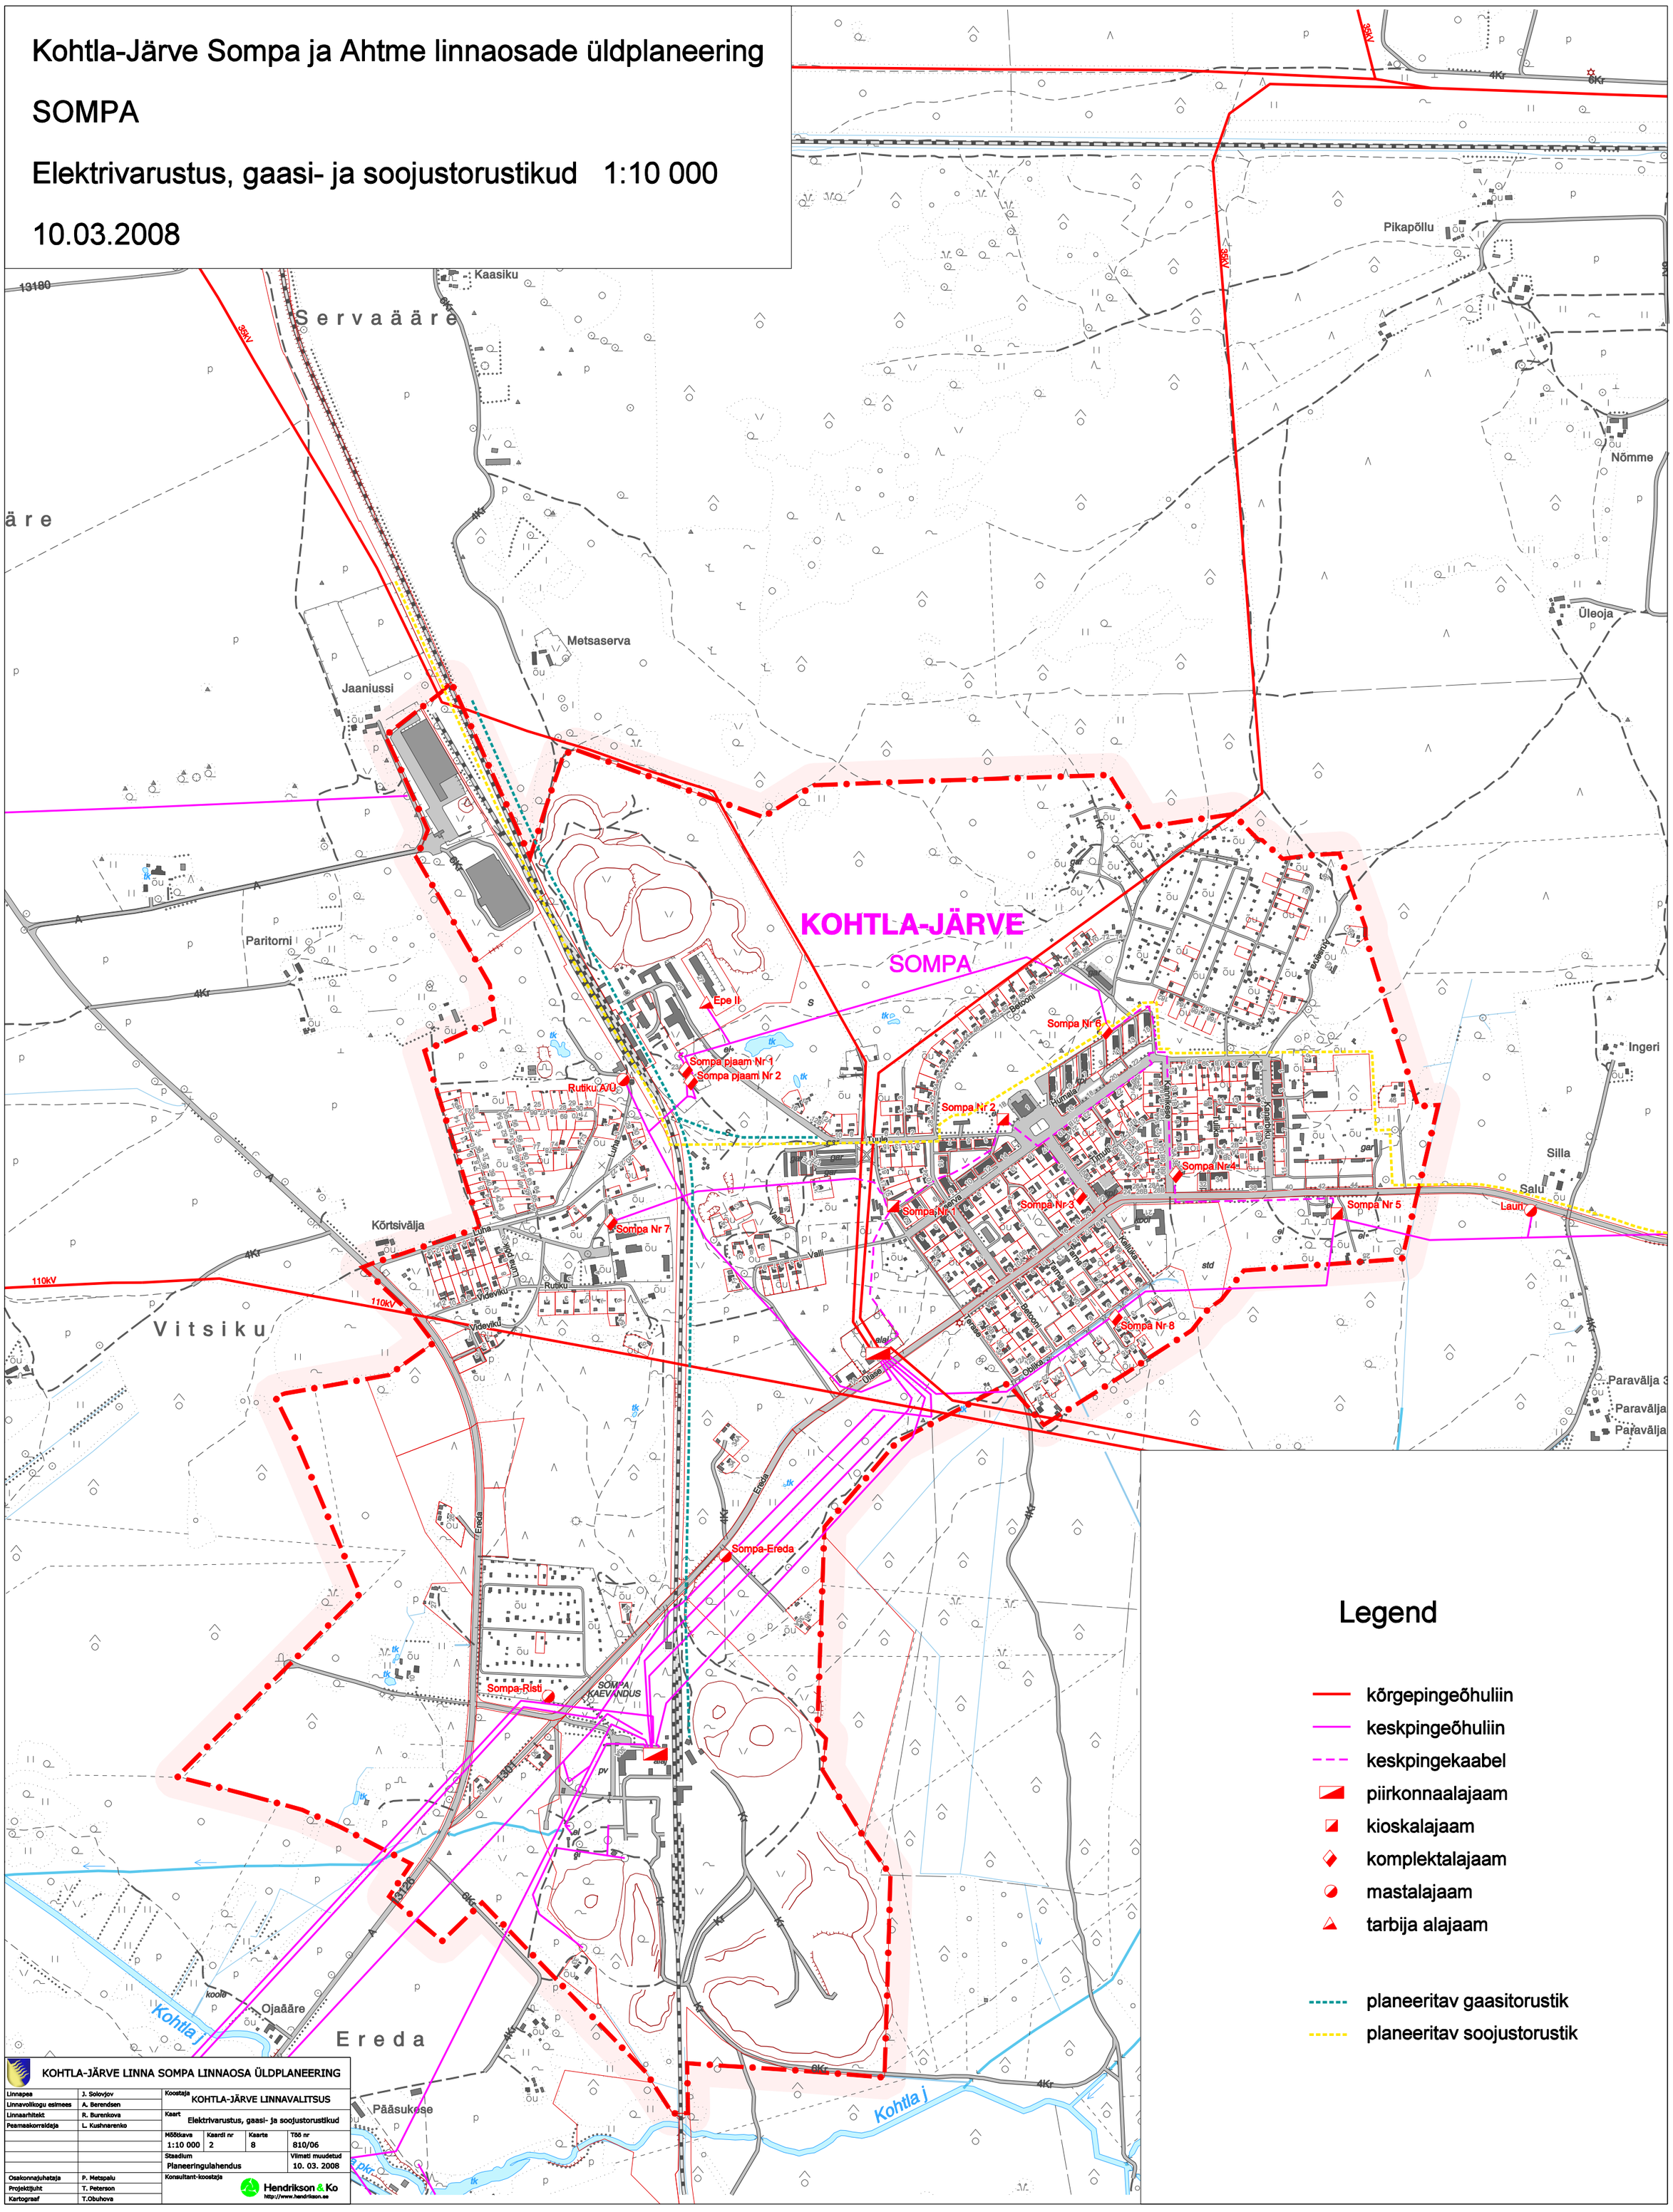

KOHTLA-JÄRVE LINNA SOMPA LINNAOSA ÜLDPLANEERING					
Linnapea	J. Solovjov	Koostaja	KOHTLA-JÄRVE LINNAVALITSUS		
Linnavolikogu esimees	A. Berendsen	Kaart	Elektrivarustus, gaasi- ja soojustorustikud		
Linnaarhitekt	R. Burenkova	Mõõtkava	Kaardi nr	Kaarte	Töö nr
Peamaakorraldaja	L. Kushnarenko	1:10 000	2	8	810/06
		Staadium			Viimati muudetud
		Planeeringulahendus			10. 03. 2008
Osakonnajuhataja	P. Metspalu	Konsultant-koostaja	Hendrikson & Ko http://www.hendrikson.ee		
Projektijuht	T. Peterson				
Kartograaf	T.Obuhova				