


Kohtla-Järve linna KUKRUSE linnaosa üldplaneering

Soojustorustikud 1: 5 500

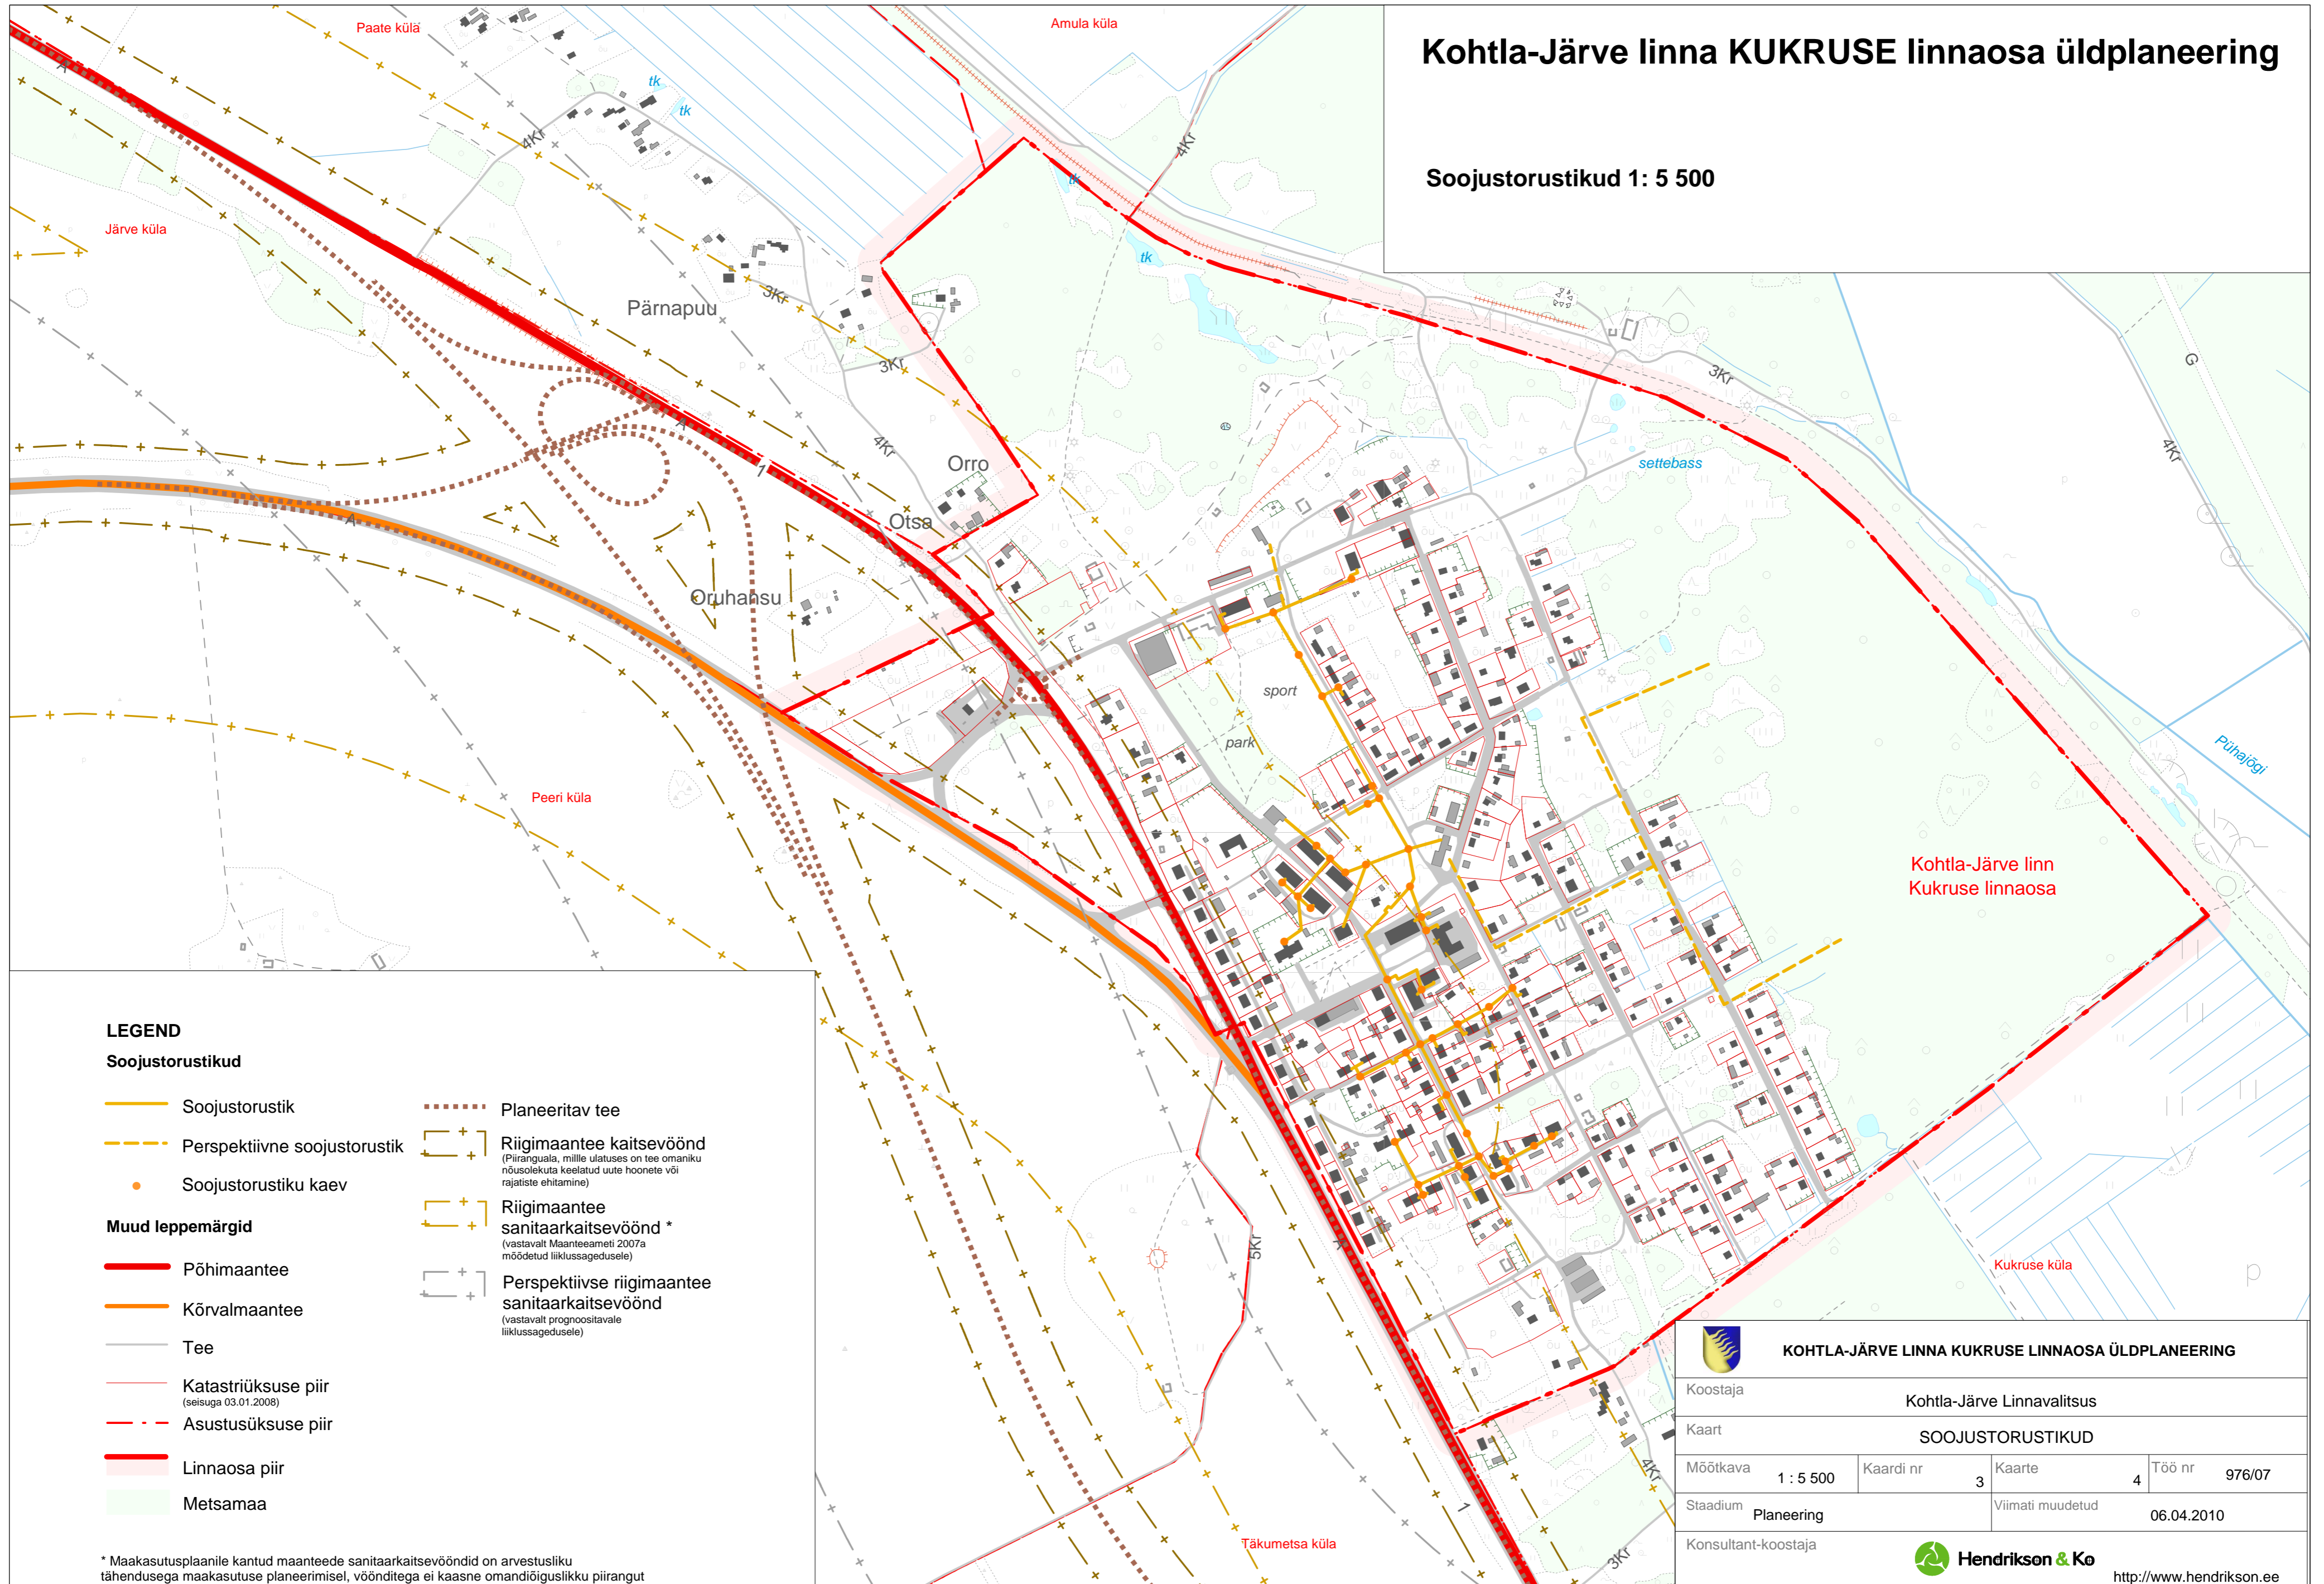

LEGEND

Soojustorustikud

— Soojustorustik

- - - Perspektiivne soojustorustik

• Soojustorustiku kaev

Muud leppemärgid

— Põhimaantee

— Kõrvalmaantee

— Tee

— Katastriüksuse piir
(seisuga 03.01.2008)

- - - Asustusüksuse piir

— Linnaosa piir

— Metsamaa

— Planeeritav tee

— Riigimaantee kaitsevöönd
(Pääranguala, mille ulatuses on tee omaniku nõusolekuta keelatud uute hoonete või rajatiste ehitamine)

— Riigimaantee sanitaarkaitsevöönd*
(vastavalt Maanteeameti 2007a mõõdetud liiklussagedusele)

— Perspektiivse riigimaantee sanitaarkaitsevöönd
(vastavalt prognoositavale liiklussagedusele)

* Maakasutusplaanile kantud maantee sanitaarkaitsevööndid on arvestusliku tähendusega maakasutuse planeerimisel, vöönditega ei kaasne omandiõiguslikku piirangut

KOHTLA-JÄRVE LINNA KUKRUSE LINNAOSA ÜLDPLANEERING

Koostaja Kohtla-Järve Linnavalitsus

Kaart SOOJUSTORUSTIKUD

Möötkava 1 : 5 500 Kaardi nr 3 Kaarte 4 Töö nr 976/07

Staadium Planeering Viimati muudetud 06.04.2010

Konsultant-koostaja Hendrikson & Ko

<http://www.hendrikson.ee>