


Kohtla-Järve linna KUKRUSE linnaosa üldplaneering

Vee- ja kanalisatsioonitorustikud 1: 5 500

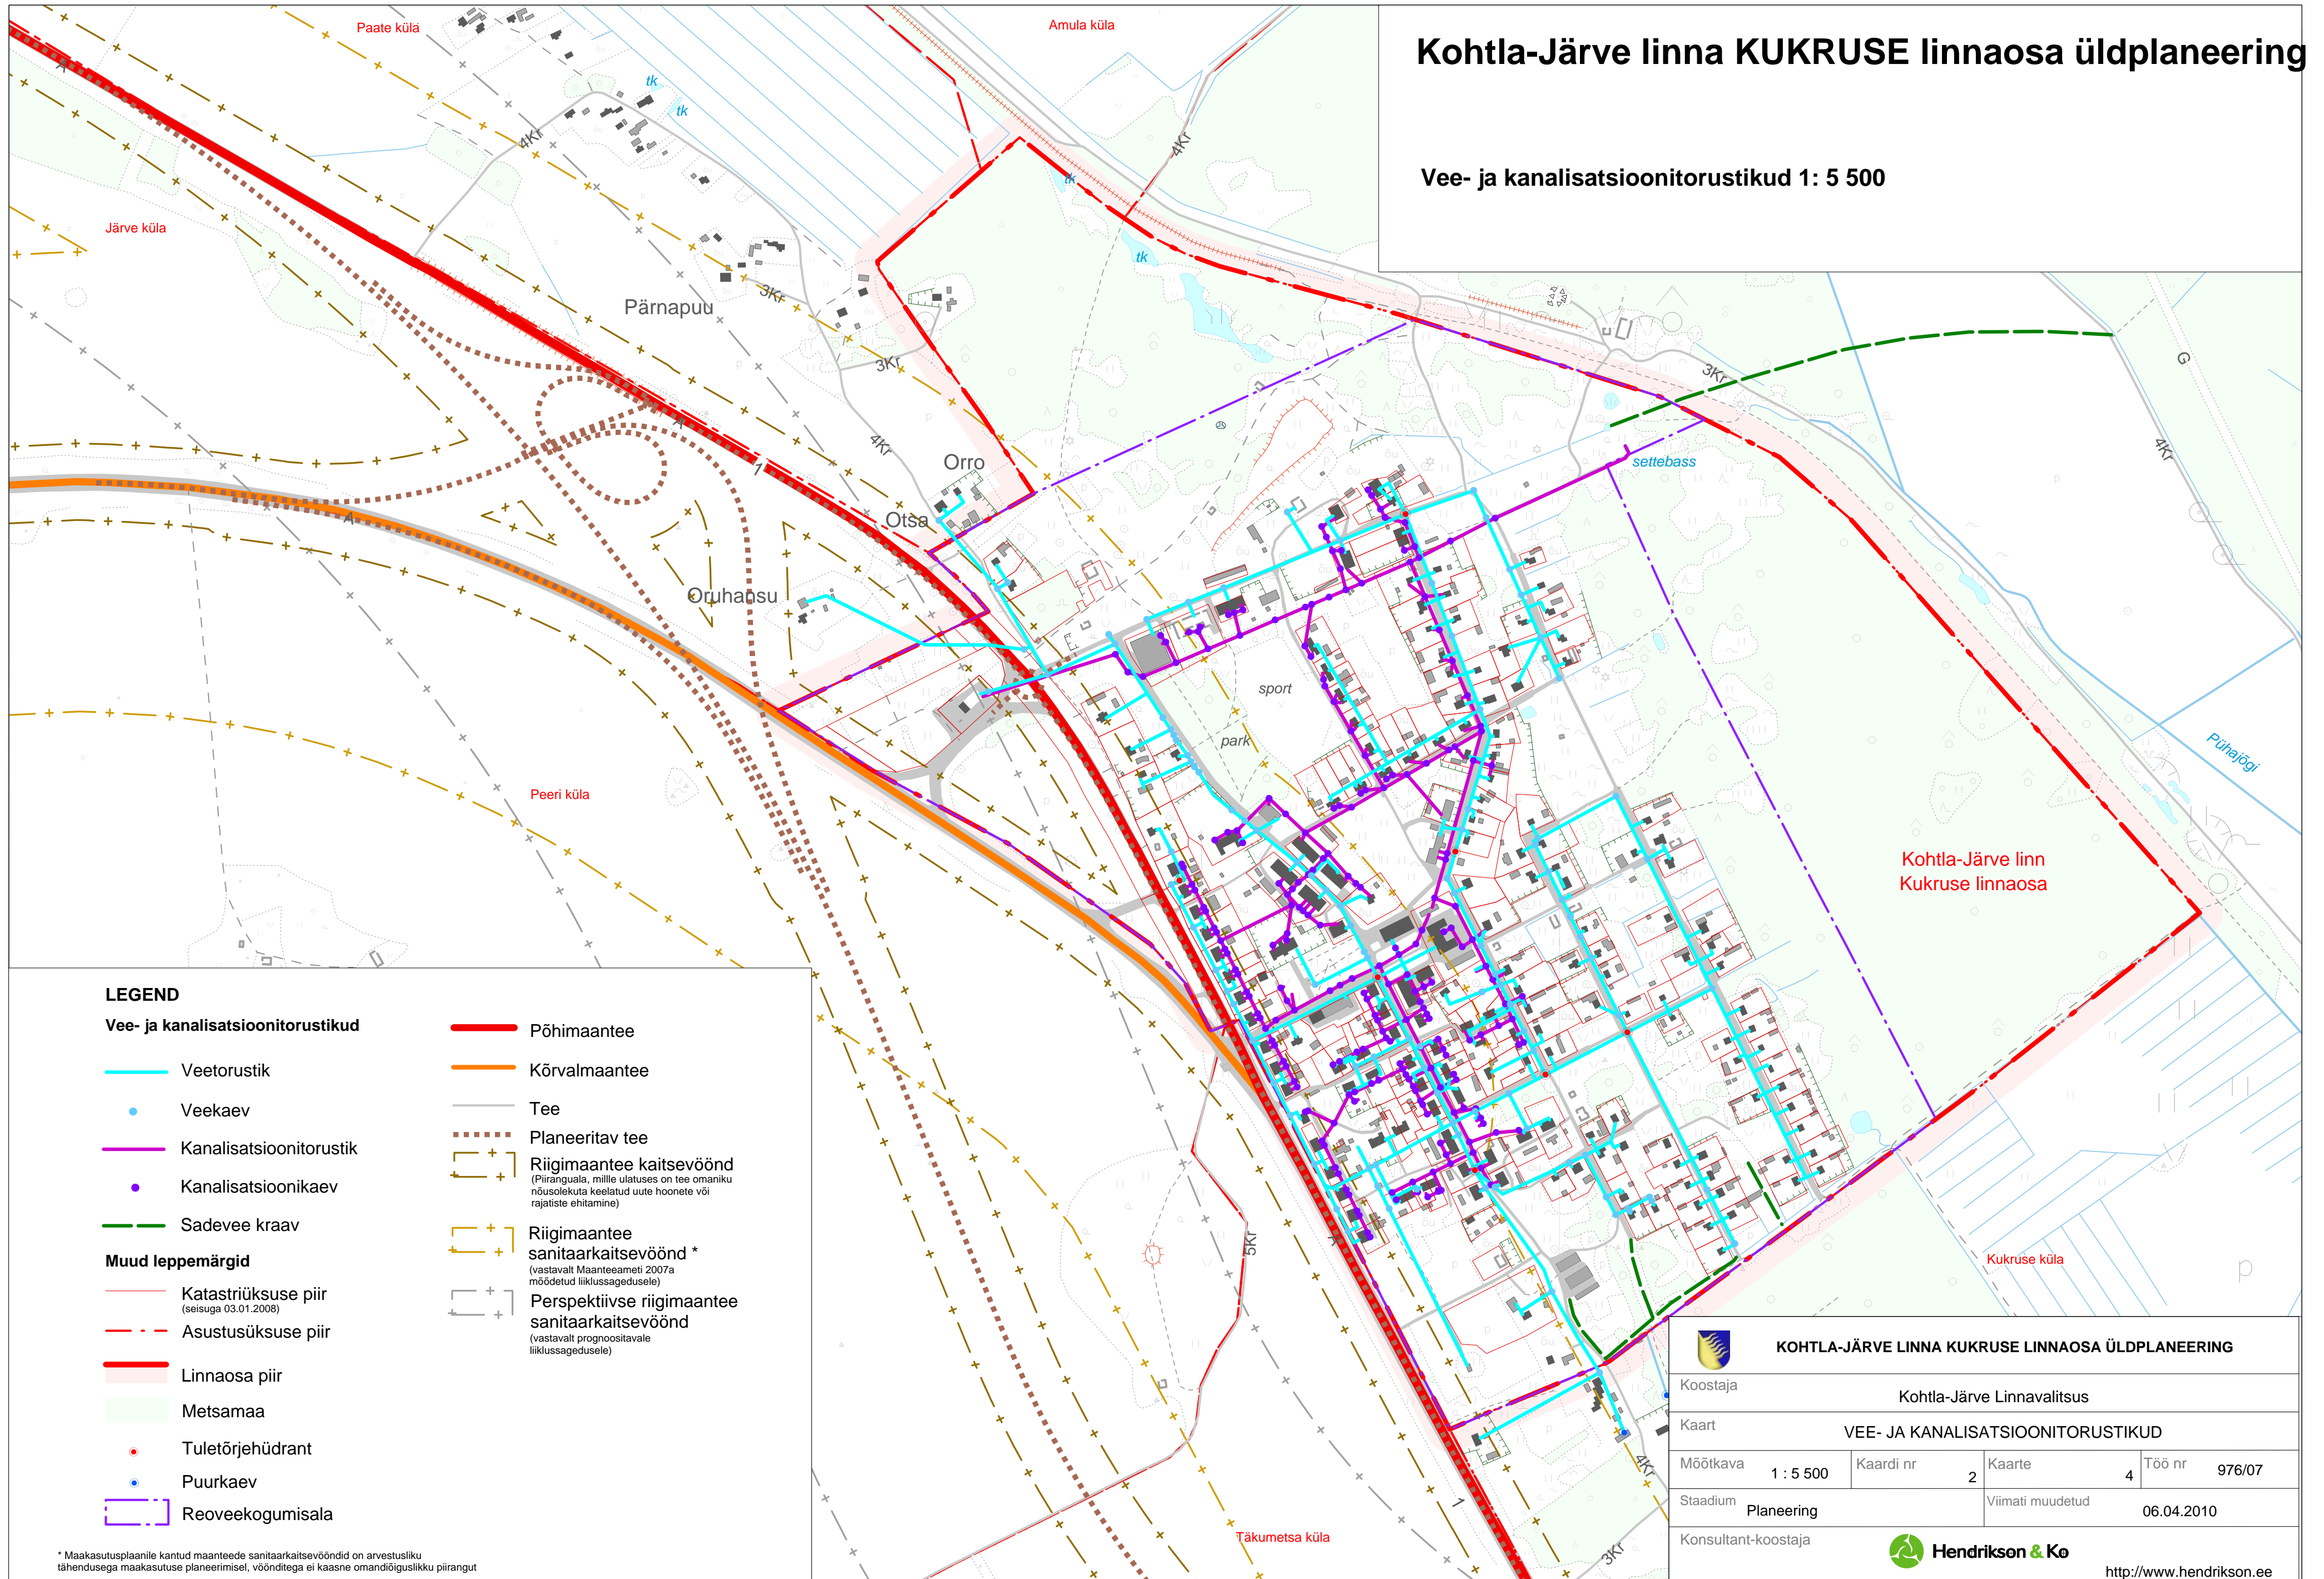

LEGEND

Vee- ja kanalisatsioonitorustikud

- Veetorustik
- Veekaev
- Kanalisatsioonitorustik
- Kanalisatsioonikaev
- Sadevee kraav

Muud leppemärgid

- Katastriüksuse piir (seisuga 03.01.2008)
- - - Asustusüksuse piir
- Linnaosa piir
- Metsamaa
- Tuletõrjehüdrant
- Puurkaev
- Reoveekogumisala

- Põhimaantee
- Kõrvalmaantee
- Tee
- - - Planeeritav tee
- + + Riigimaantee kaitsevöönd (Piiranguala, mille ulatuses on tee omaniku nõusolekuta keelatud uute hoonete või rajatiste ehitamine)
- + + Riigimaantee sanitaarkaitsevöönd* (vastavalt Maanteeameti 2007a määratud liiklussagedusele)
- + + Perspektiivse riigimaantee sanitaarkaitsevöönd (vastavalt prognoositavale liiklussagedusele)

* Maakasutusplaanile kantud maanteed sanitaarkaitsevööndid on arvestusliku tähendusega maakasutuse planeerimisel, vöönditega ei kaasne omandiõiguslikku piirangut

| | | | |
|---|------------|----------------------------|------------|
| KOHTLA-JÄRVE LINNA KUKRUSE LINNAOSA ÜLDPLANEERING | | | |
| Koostaja | | Kohtla-Järve Linnavalitsus | |
| Kaart VEE- JA KANALISATSIOONITORUSTIKUD | | | |
| Möötkava | 1 : 5 500 | Kaardi nr | 2 |
| | | Kaarte | 4 |
| | | Töö nr | 976/07 |
| Stadium | Planeering | Viimati muudetud | 06.04.2010 |
| Konsultant-koostaja | | Hendrikson & Ko | |
| http://www.hendrikson.ee | | | |