


Kohtla-Järve linna KUKRUSE linnaosa üldplaneering

Tänavavalgustus ja elektrivarustus 1: 5 500

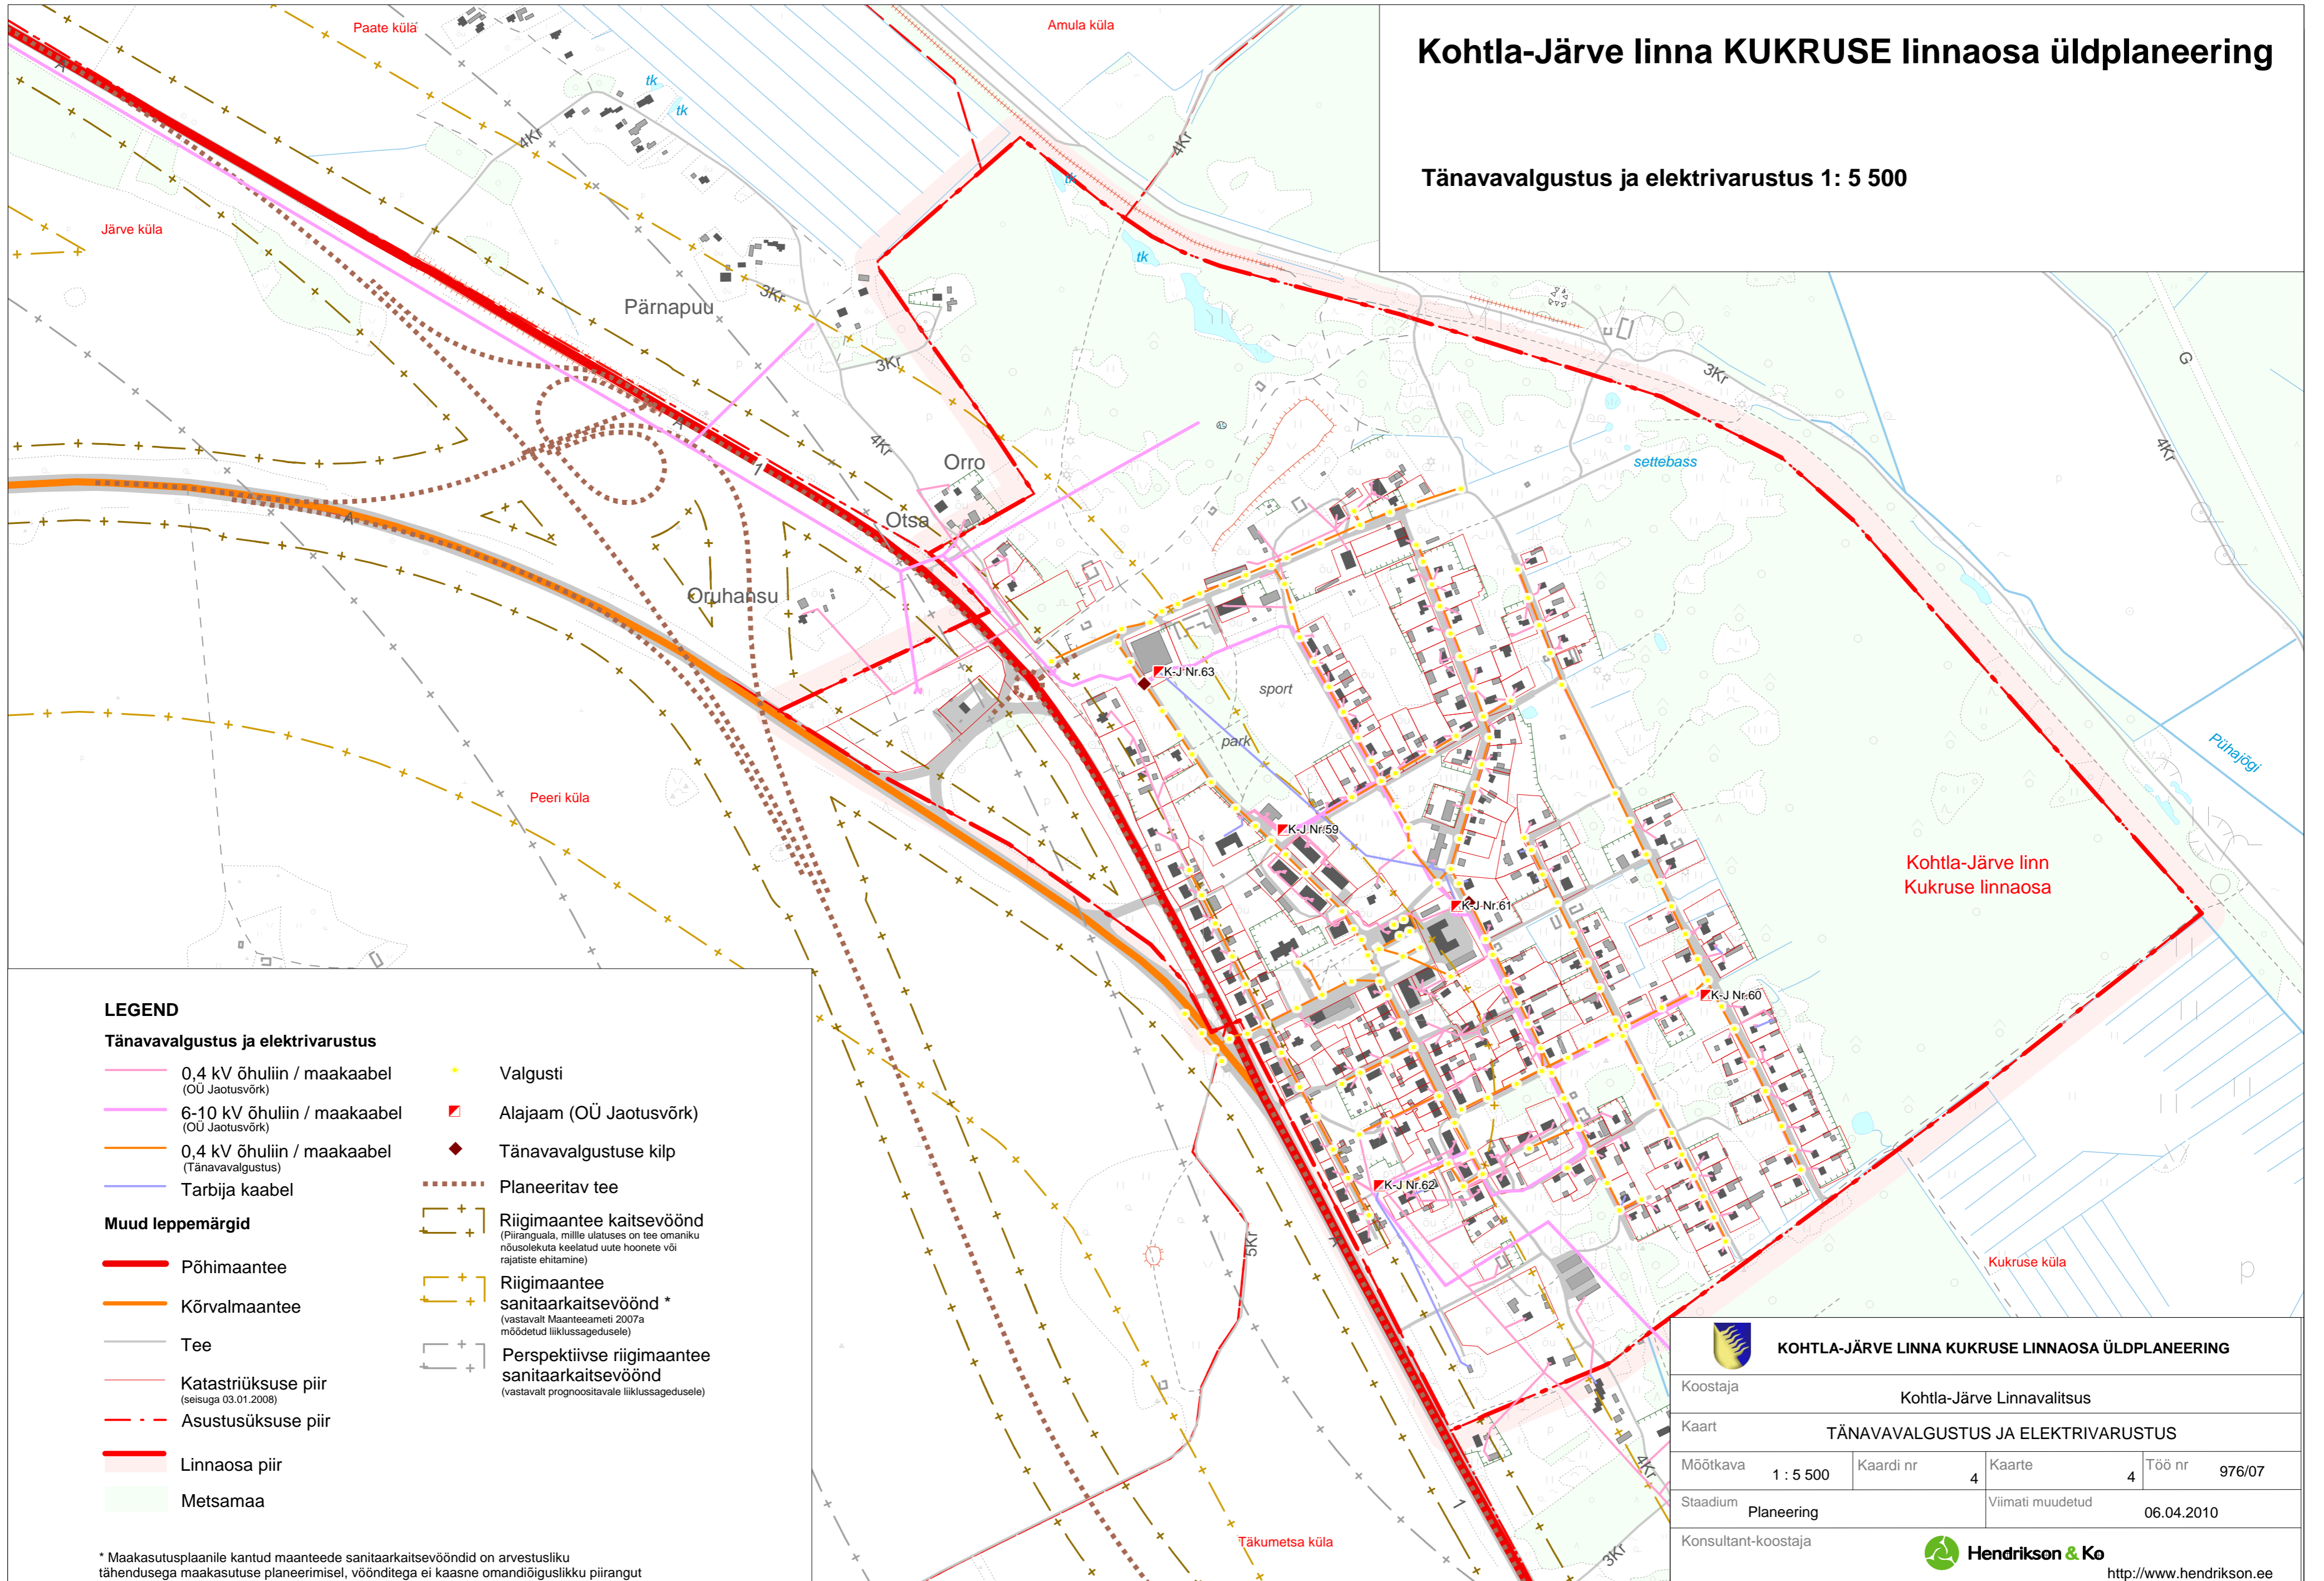


LEGEND

Tänavavalgustus ja elektrivarustus

- 0,4 kV õhuliin / maakaabel (OÜ Jaotusvõrk)
- 6-10 kV õhuliin / maakaabel (OÜ Jaotusvõrk)
- 0,4 kV õhuliin / maakaabel (Tänavavalgustus)
- Tarbija kaabel
- Valgusti
- Alajaam (OÜ Jaotusvõrk)
- ◆ Tänavavalgustuse kilp
- Planeeritav tee
- Riigimaantee kaitsevöönd (Piiranguala, mille ulatuses on tee omaniku nõusolekuta keelatud uute hoonete või rajatiste ehitamine)
- Riigimaantee sanitaarkaitsevöönd* (vastavalt Maanteeameti 2007a mõõdetud liiklussagedusele)
- Perspektiivse riigimaantee sanitaarkaitsevöönd (vastavalt prognoositavale liiklussagedusele)
- Põhimaantee
- Kõrvalmaantee
- Tee
- - - Katastriüksuse piir (seisuga 03.01.2008)
- - - Asustusüksuse piir
- Linnaosa piir
- Metsamaa

* Maakasutusplaanile kantud maantee sanitaarkaitsevööndid on arvestusliku tähendusega maakasutuse planeerimisel, vöönditega ei kaasne omandiõiguslikku piirangut

KOHTLA-JÄRVE LINNA KUKRUSE LINNAOSA ÜLDPLANEERING

Koostaja	Kohtla-Järve Linnavalitsus				
Kaart	TÄNAVALGUSTUS JA ELEKTRIVARUSTUS				
Mõõtkava	1 : 5 500	Kaardi nr	4	Töö nr	976/07
Stadium	Planeering	Viimati muudetud	06.04.2010		
Konsultant-koostaja	 Hendrikson & Ko http://www.hendrikson.ee				