


# Kohtla-Järve linna ORU linnaosa üldplaneering

Soojustrassid 1: 5 500

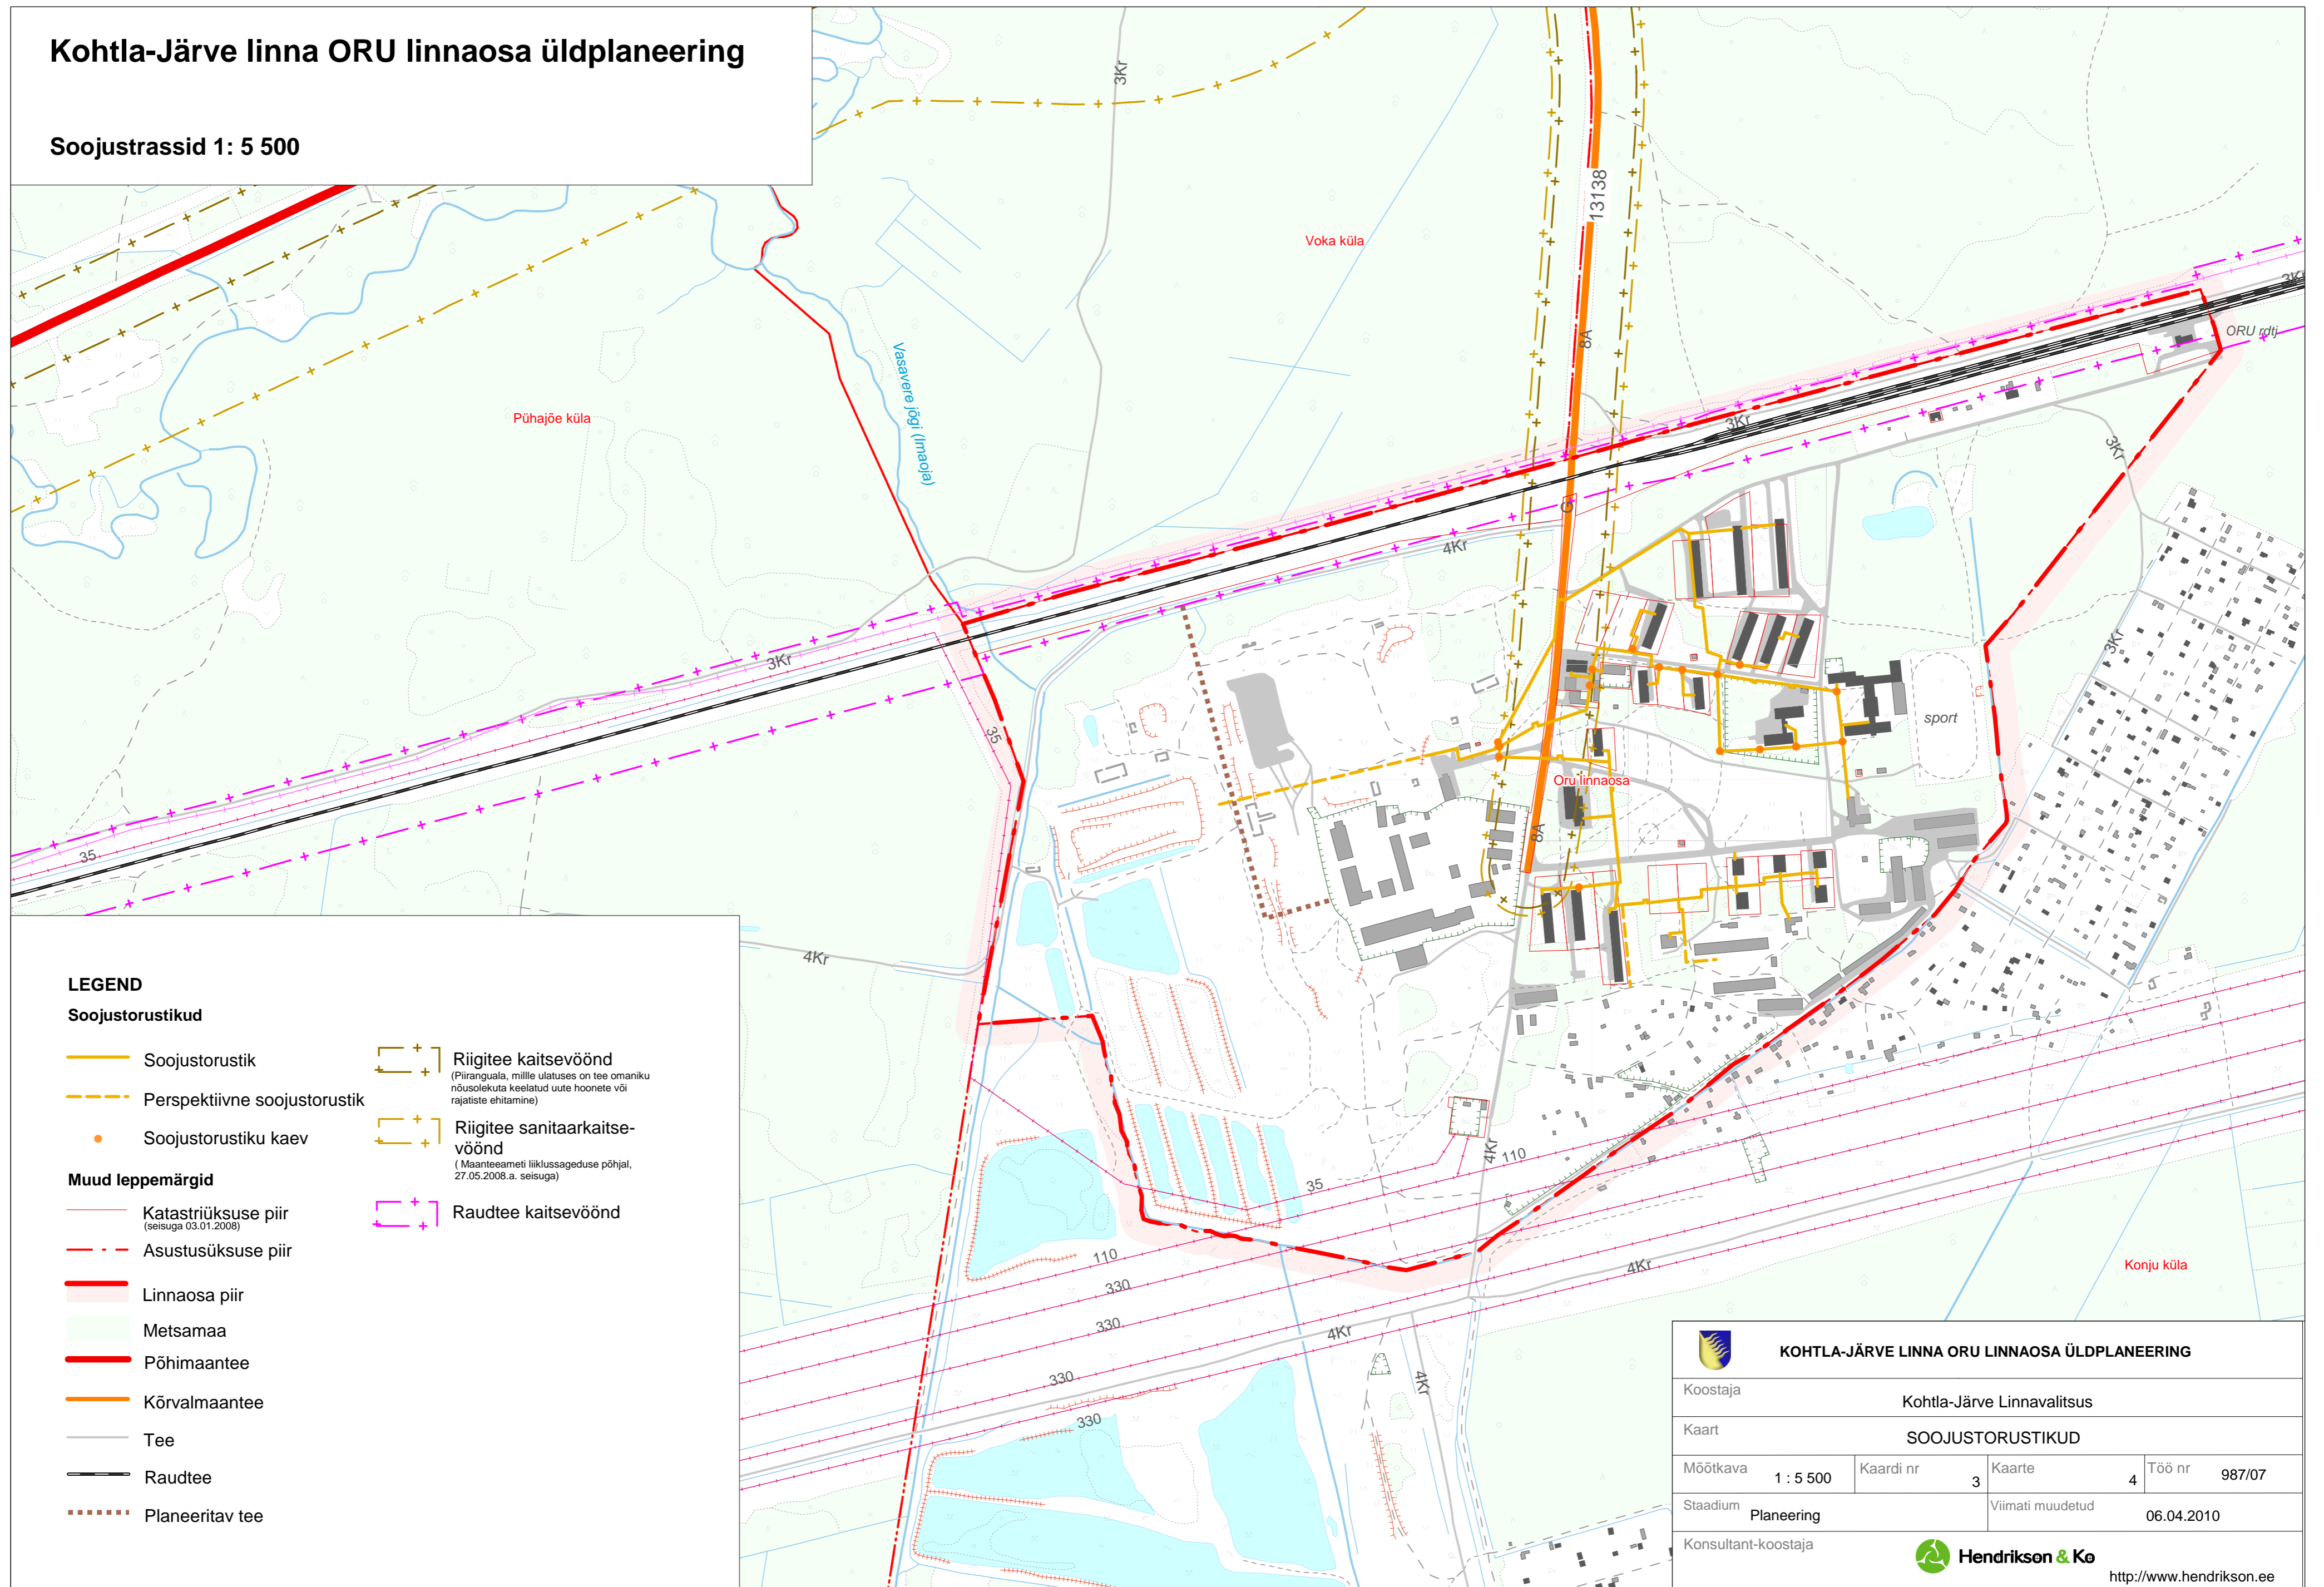

## LEGEND

### Soojustorustikud

- Soojustorustik
- - - Perspektiivne soojustorustik
- Soojustorustiku kaev

### Muud leppemärgid

- Katastriüksuse piir (seisuga 03.01.2008)
- - - Asustusüksuse piir
- Linnaosa piir
- Metsamaa
- Põhimaantee
- Kõrvalmaantee
- Tee
- Raudtee
- - - Planeeritav tee

- + + Riigitee kaitsevöönd  
(Pääranguala, mille ulatuses on tee omaniku nõusolekuta keelatud uute hoonete või rajatiste ehitamine)
- + + Riigitee sanitaarkaitsevöönd  
(Maanteeametli liiklussageduse põhjal, 27.05.2008.a. seisuga)
- + + Raudtee kaitsevöönd

<b>KOHTLA-JÄRVE LINNA ORU LINNAOSA ÜLDPLANEERING</b>					
Koostaja		Kohtla-Järve Linnavalitsus			
Kaart		SOOJUSTORUSTIKUD			
Mõõtkava	1 : 5 500	Kaardi nr	3	Töö nr	987/07
Stadium	Planeering	Viimati muudetud	06.04.2010		
Konsultant-koostaja		<b>Hendrikson &amp; Ko</b> <a href="http://www.hendrikson.ee">http://www.hendrikson.ee</a>			