


Kohtla-Järve linna ORU linnaosa üldplaneering

Vee- ja kanalisatsioonitorustikud 1: 5 500

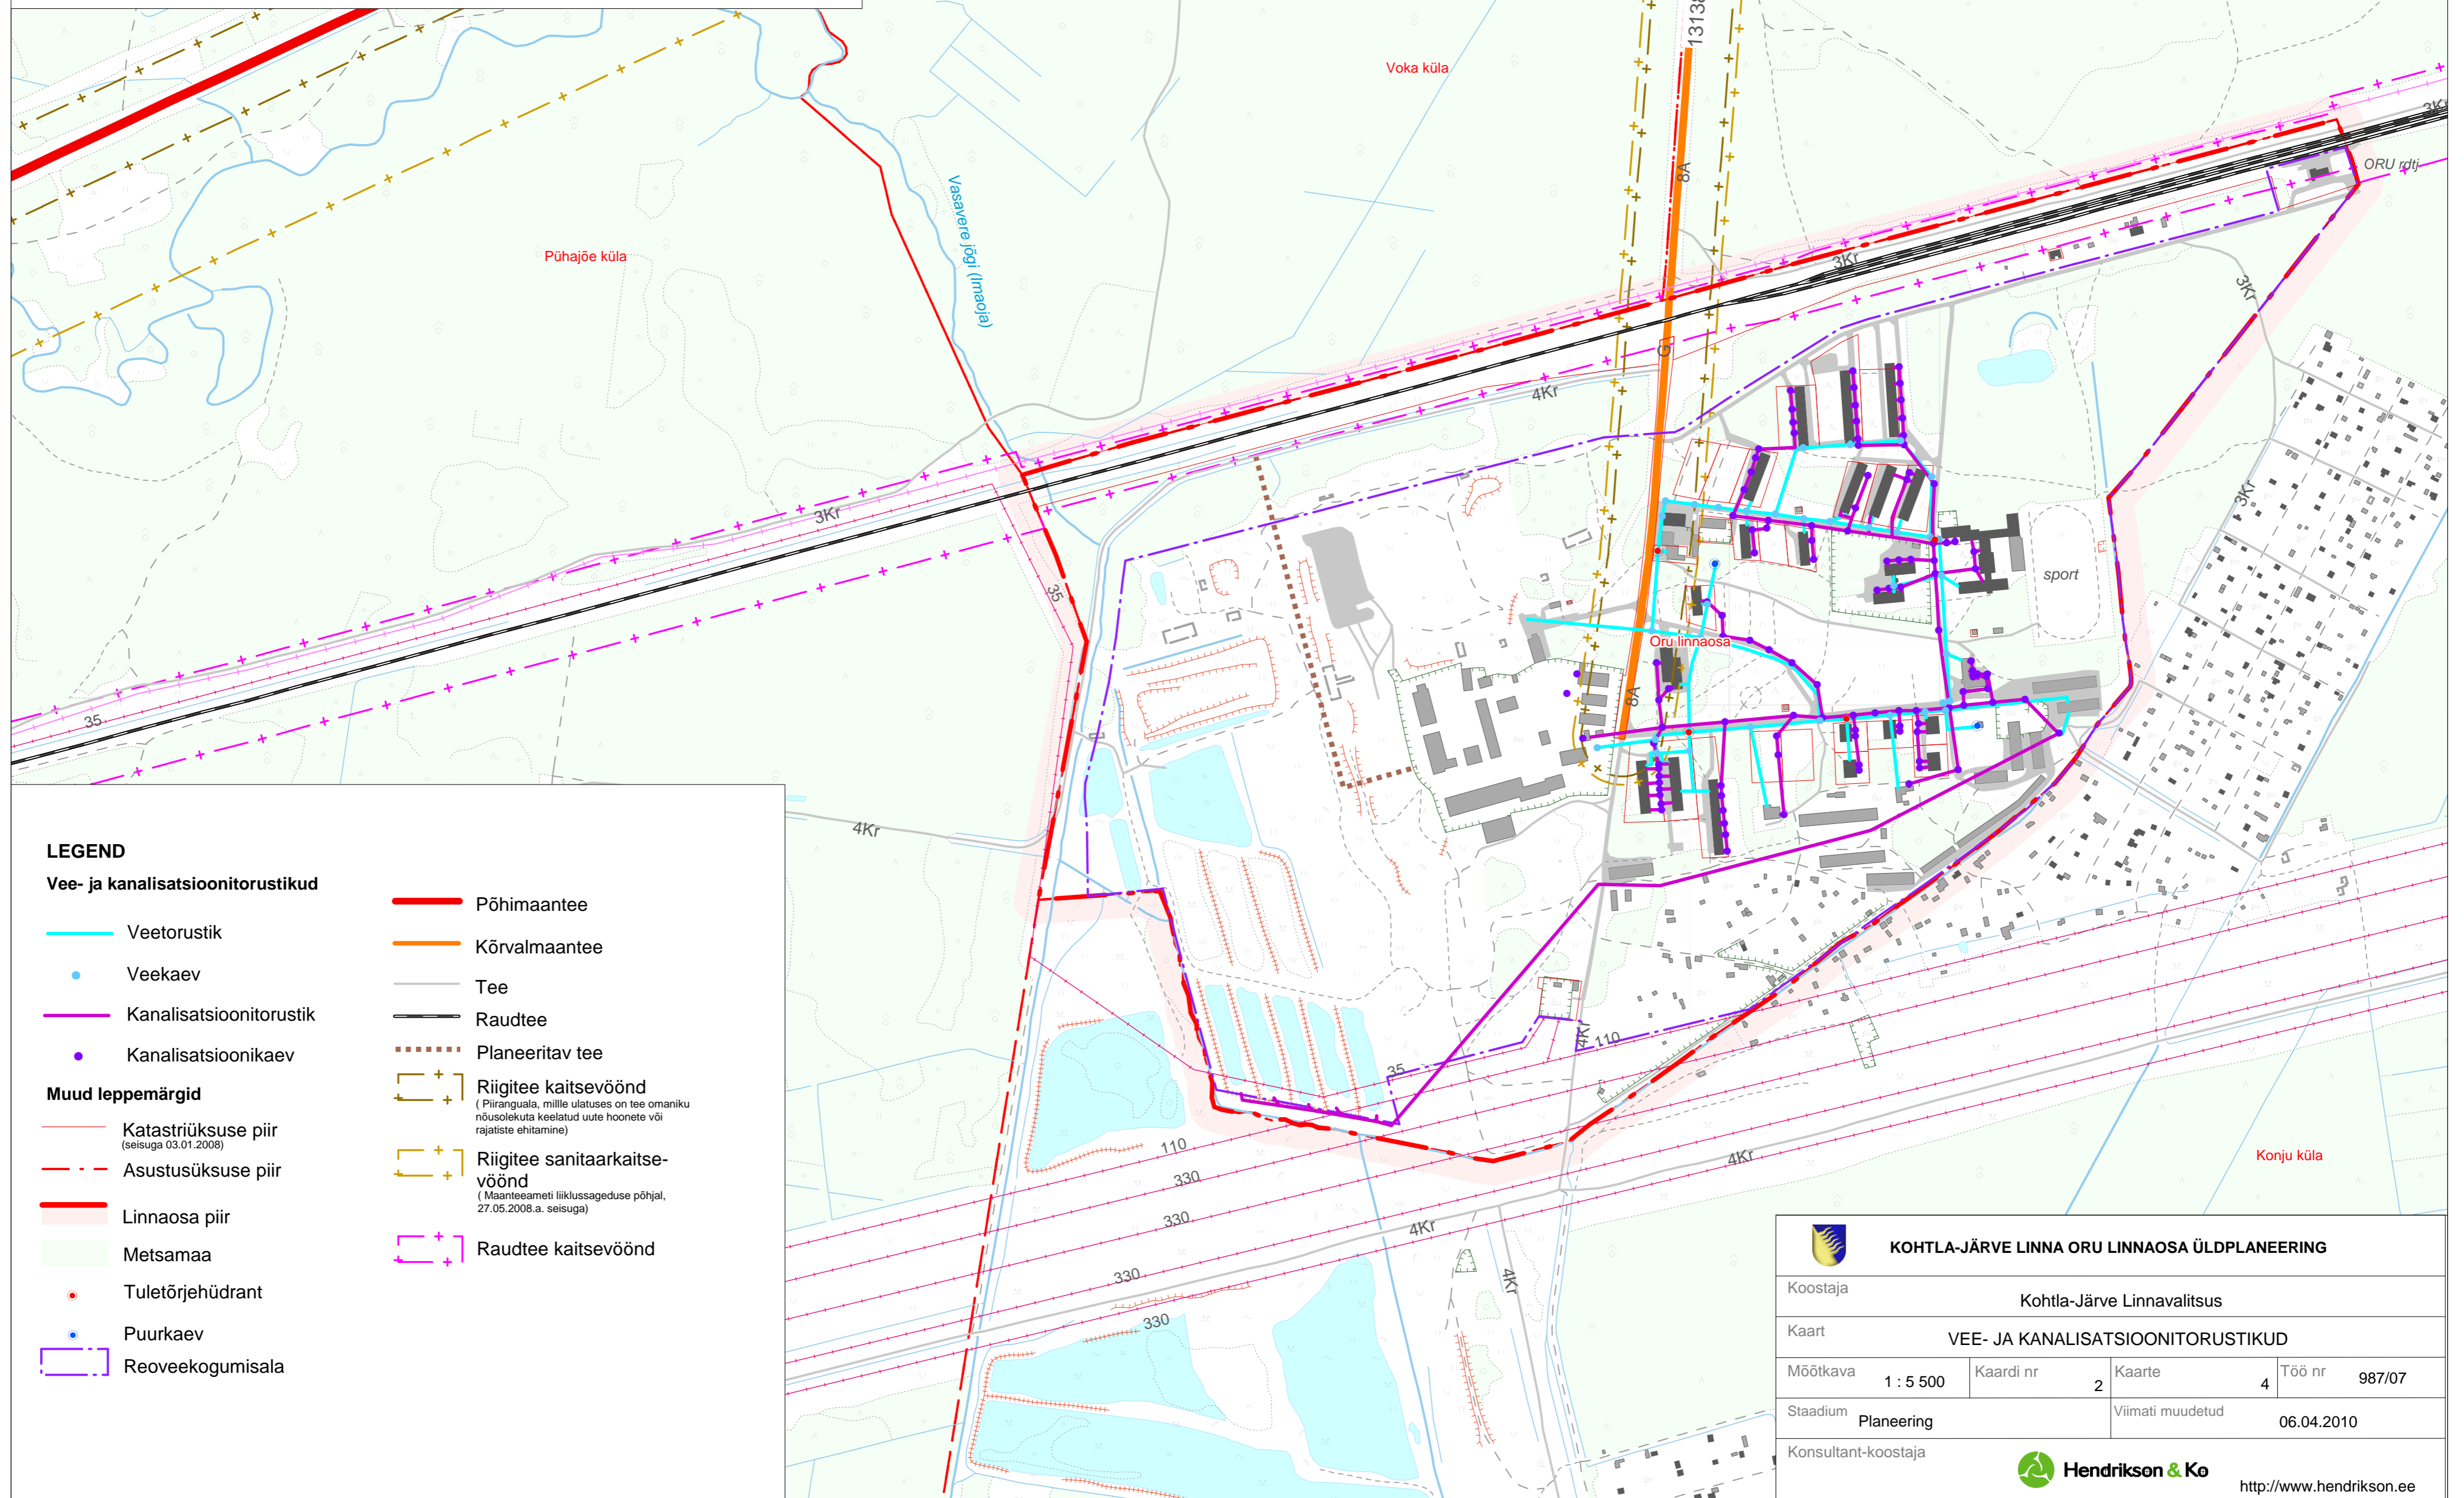

LEGEND

Vee- ja kanalisatsioonitorustikud

- Veetorustik
- Veekaev
- Kanalisatsioonitorustik
- Kanalisatsioonikaev

Muud leppemärgid

- Katastriüksuse piir (seisuga 03.01.2008)
- - - Asustusüksuse piir
- Linnaosa piir
- Metsamaa
- Tuletõrjehüdrant
- Puurkaev
- Reoveekogumisala

- Põhimaantee
- Kõrvalmaantee
- Tee
- Raudtee
- - - Planeeritav tee
- + — Riigitee kaitsevöönd (Pääranguala, mille ulatuses on tee omaniku nõusolekuta keelatud uute hoonete või rajatiste ehitamine)
- + — Riigitee sanitaarkaitsevöönd (Maanteeameti liikluskäitluse põhjal, 27.05.2008.a. seisuga)
- + — Raudtee kaitsevöönd

KOHTLA-JÄRVE LINNA ORU LINNAOSA ÜLDPLANEERING			
Koostaja		Kohtla-Järve Linnavalitsus	
Kaart VEE- JA KANALISATSIOONITORUSTIKUD			
Möötkava	1 : 5 500	Kaardi nr	2
		Kaarte	4
Töö nr	987/07		
Stadium	Planeering	Viimati muudetud	06.04.2010
Konsultant-koostaja		Hendrikson & Ko	
http://www.hendrikson.ee			