


Kohtla-Järve linna ORU linnaosa üldplaneering

Tänavavalgustus ja elektrivarustus 1: 5 500

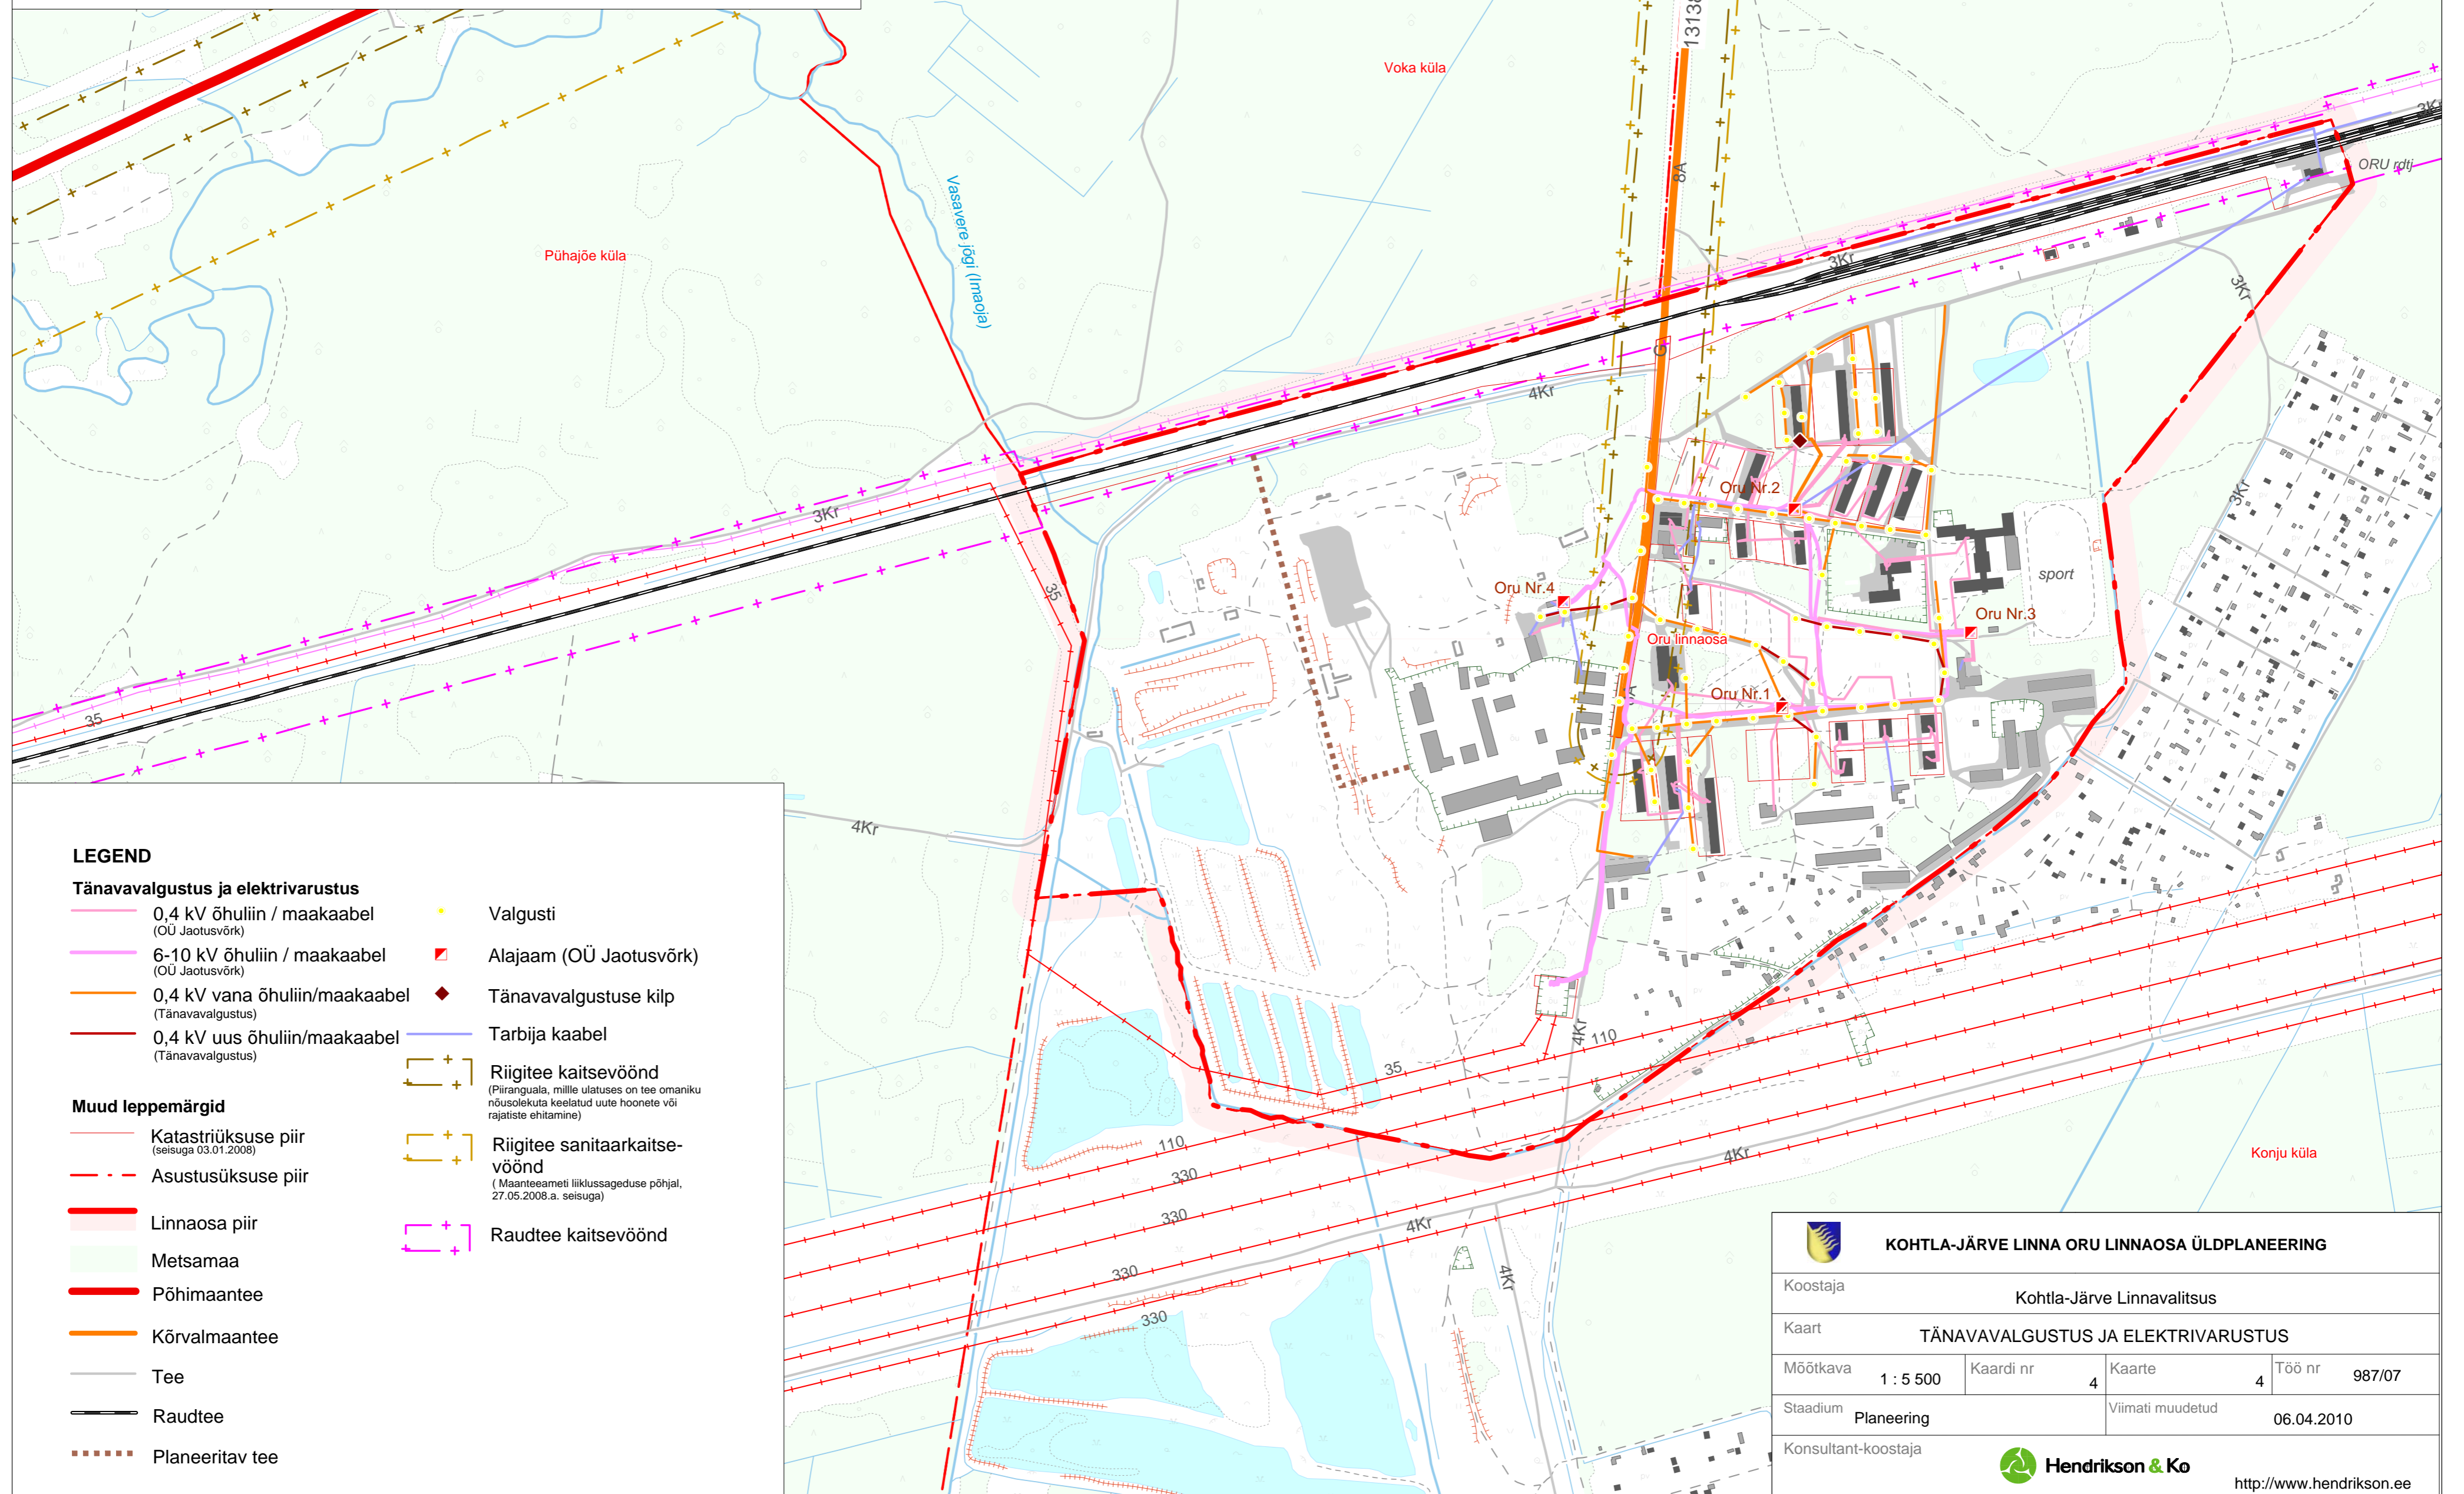

LEGEND

Tänavavalgustus ja elektrivarustus

- 0,4 kV õhuliin / maakaabel (OÜ Jaotusvõrk)
- 6-10 kV õhuliin / maakaabel (OÜ Jaotusvõrk)
- 0,4 kV vana õhuliin/maakaabel (Tänavavalgustus)
- 0,4 kV uus õhuliin/maakaabel (Tänavavalgustus)
- Valgusti
- Alajaam (OÜ Jaotusvõrk)
- ◆ Tänavavalgustuse kilp
- Tarbija kaabel

Muud leppemärgid

- - - Katastriüksuse piir (seisuga 03.01.2008)
- - - Asustusüksuse piir
- Linnaosa piir
- Metsamaa
- Põhimaantee
- Kõrvalmaantee
- Tee
- Raudtee
- - - Planeeritav tee
- + + + Riigitee kaitsevöönd (Piiranguala, mille ulatuses on tee omaniku nõusolekuta keelatud uute hoonete või rajatiste ehitamine)
- + + + Riigitee sanitaarkaitsevöönd (Maanteeameti liiklussageduse põhjal, 27.05.2008.a. seisuga)
- + + + Raudtee kaitsevöönd

 KOHTLA-JÄRVE LINNA ORU LINNAOSA ÜLDPLANEERING					
Koostaja		Kohtla-Järve Linnavalitsus			
Kaart TÄNAVALGUSTUS JA ELEKTRIVARUSTUS					
Mõõtkava	1 : 5 500	Kaardi nr	4	Töö nr	987/07
Staadium	Planeering	Viimati muudetud		06.04.2010	
Konsultant-koostaja		 Hendrikson & Ko			
http://www.hendrikson.ee					